



CELKOVÁ SITUACE STAVBY 1:1000

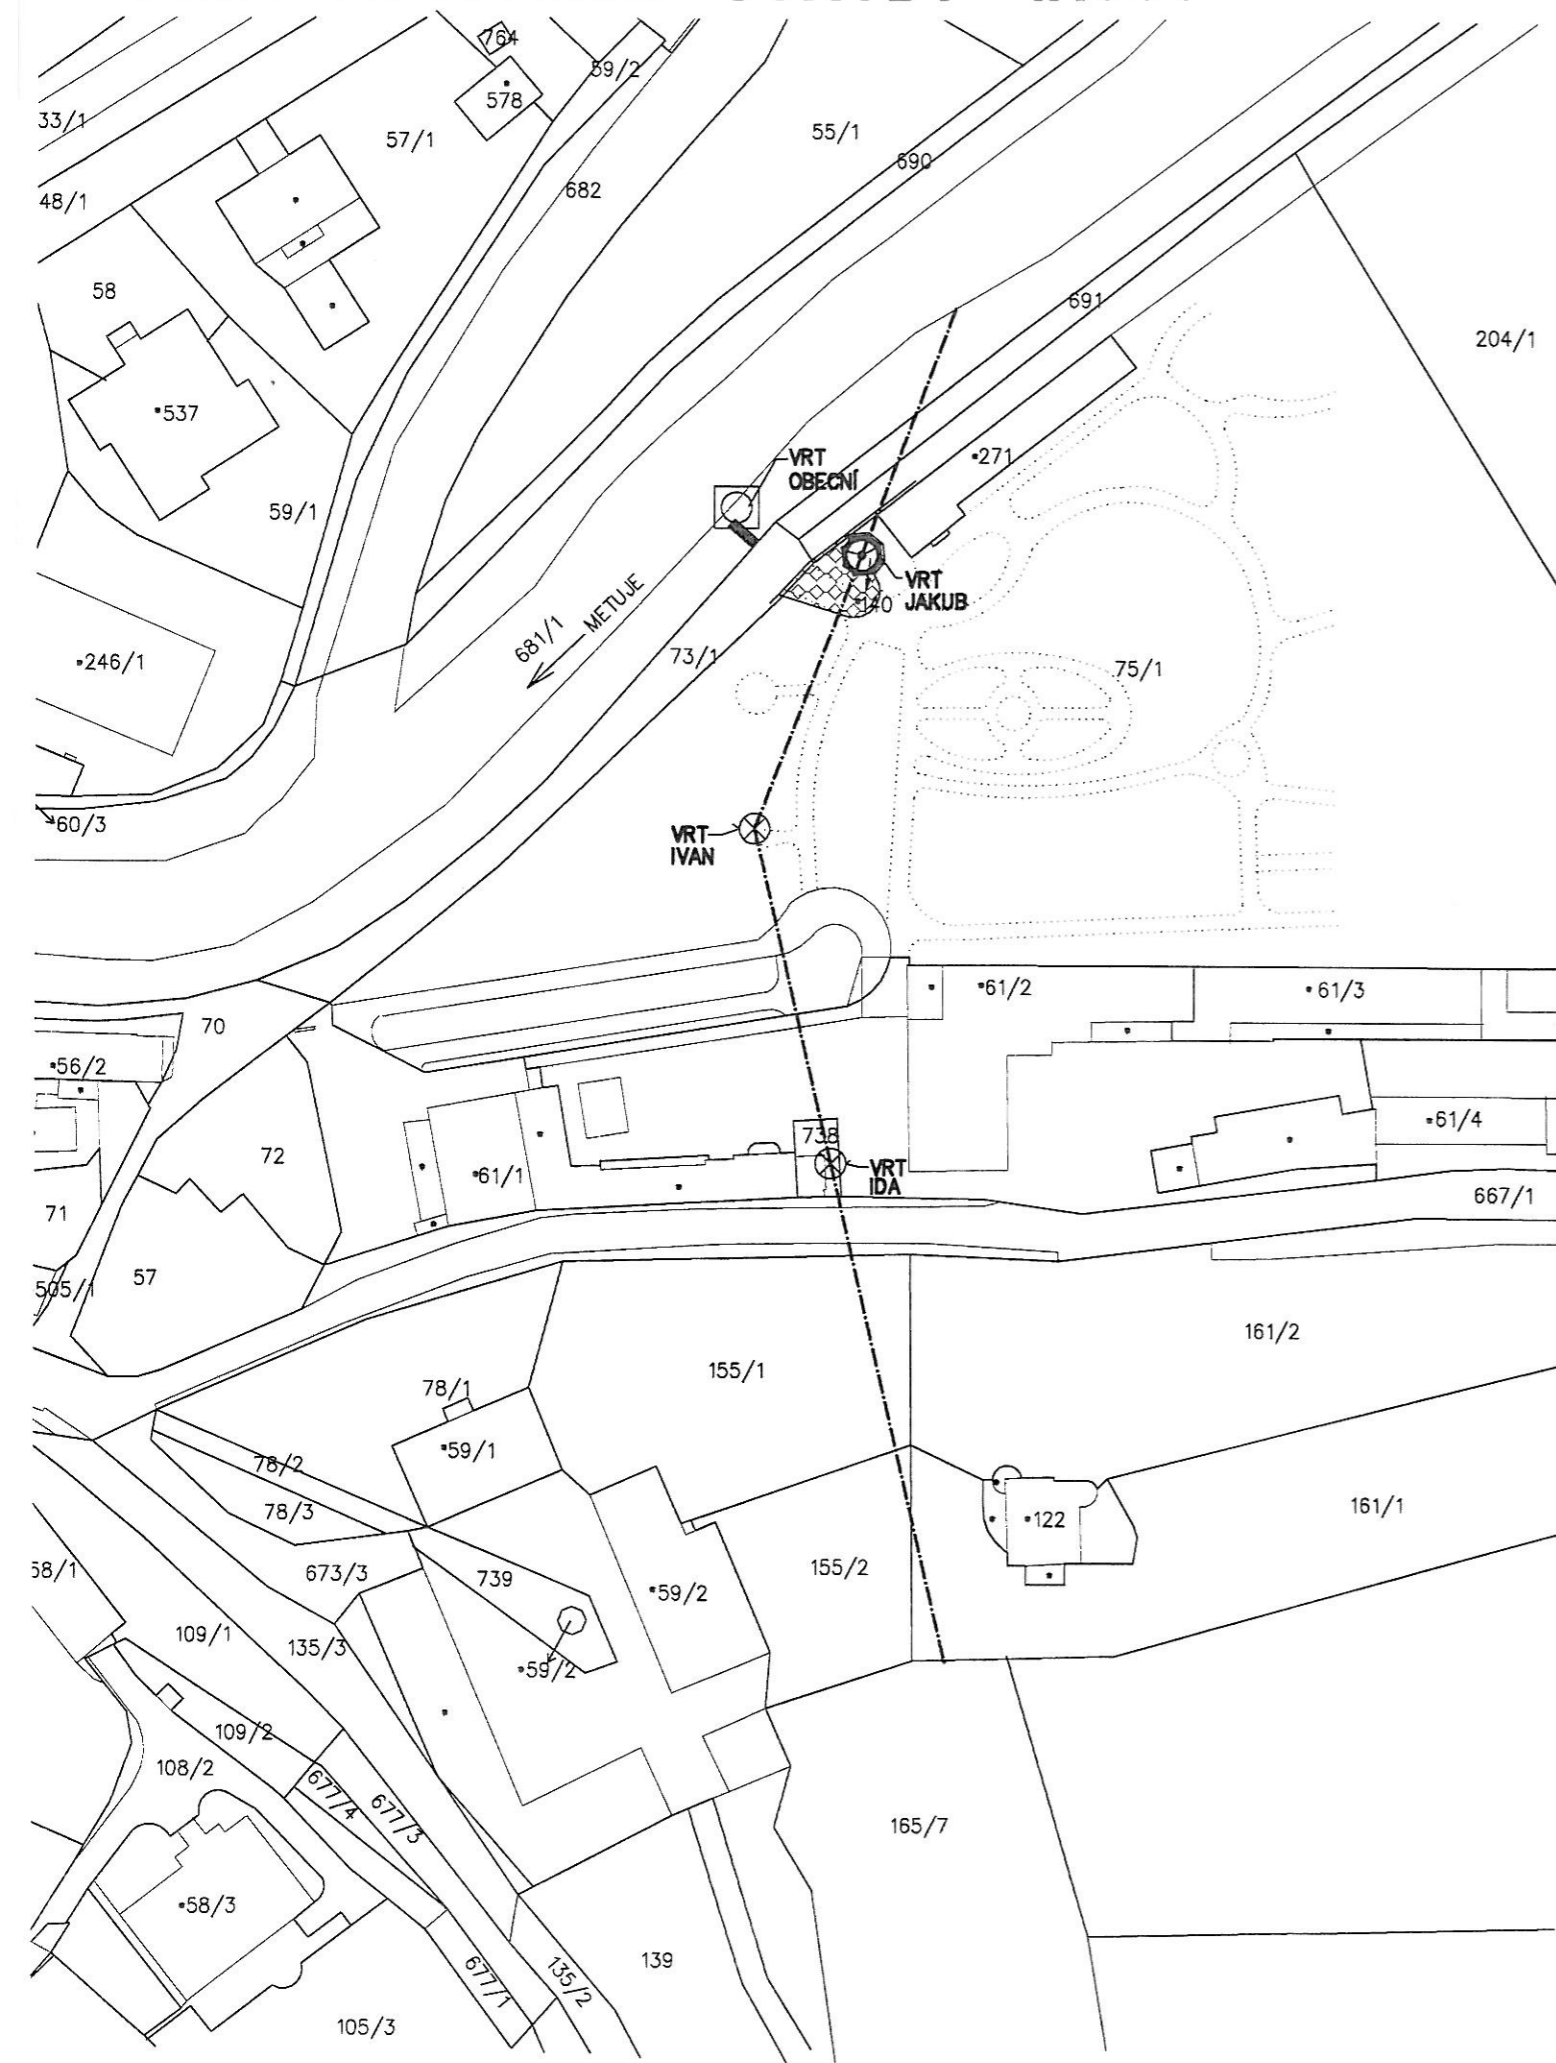

LEGENDA:

-  STÁVAJÍCÍ OBJEKTY A HRANICE POZEMKŮ
-  OBJEKT KAPLIČKY
-  NOVÉ ZPEVNĚNÉ PLOCHY
-  TRASY PŮVODNÍCH ZPEVNĚNÝCH PLOCH V PARKU
-  TRASA PRAMENŮ
-  VYUŽÍVANÝ ZDROJ
-  NOVÉ VRTY
-  STARÉ VRTY

HLAVNÍ ING. PROJEKTU	ZODP. PROJEKTANT	VYPRACOVAL	MĚŘÍTKO : 1 : 1000	 S atelier projektový a inženýrský
ING. RENÁTA MACHÁŇOVÁ	ING. TOMÁŠ ŠUBERT	ING. RENÁTA MACHÁŇOVÁ	FORMÁT : 2 A4	
<i>mad</i>	<i>Tomáš Šubert</i>	<i>mad</i>	DATUM : 11.2010	
INVESTOR : MĚSTO NÁCHOD, MASARYKOVO NÁMĚSTÍ č.p.40, 547 01 NÁCHOD				
AKCE :				ZPRACOVATEL :
OPRAVA KAPLIČKY NAD JAKUBOVÝM PRAMENEM NA POZEMKU P.Č. 140, K.Ú. BĚLOVES				S atelier s.r.o. Palackého 920 547 01 Náchod Tel.: 491 61 61 69 atelier@satelier.cz
F – DOKUMENTACE OBJEKTŮ SO 01 – RODINNÝ DŮM 1.1 ARCHITEKTONICKÉ A STAVEBNĚ TECHNICKÉ ŘEŠENÍ				EV. Č. AKCE 1059 37 10
DOKUMENTACE PRO OHLÁŠENÍ STAVBY				Č. PARÉ 1
NÁZEV PŘÍLOHY :				ČÍSLO PŘÍLOHY
CELKOVÁ SITUACE STAVBY				1