
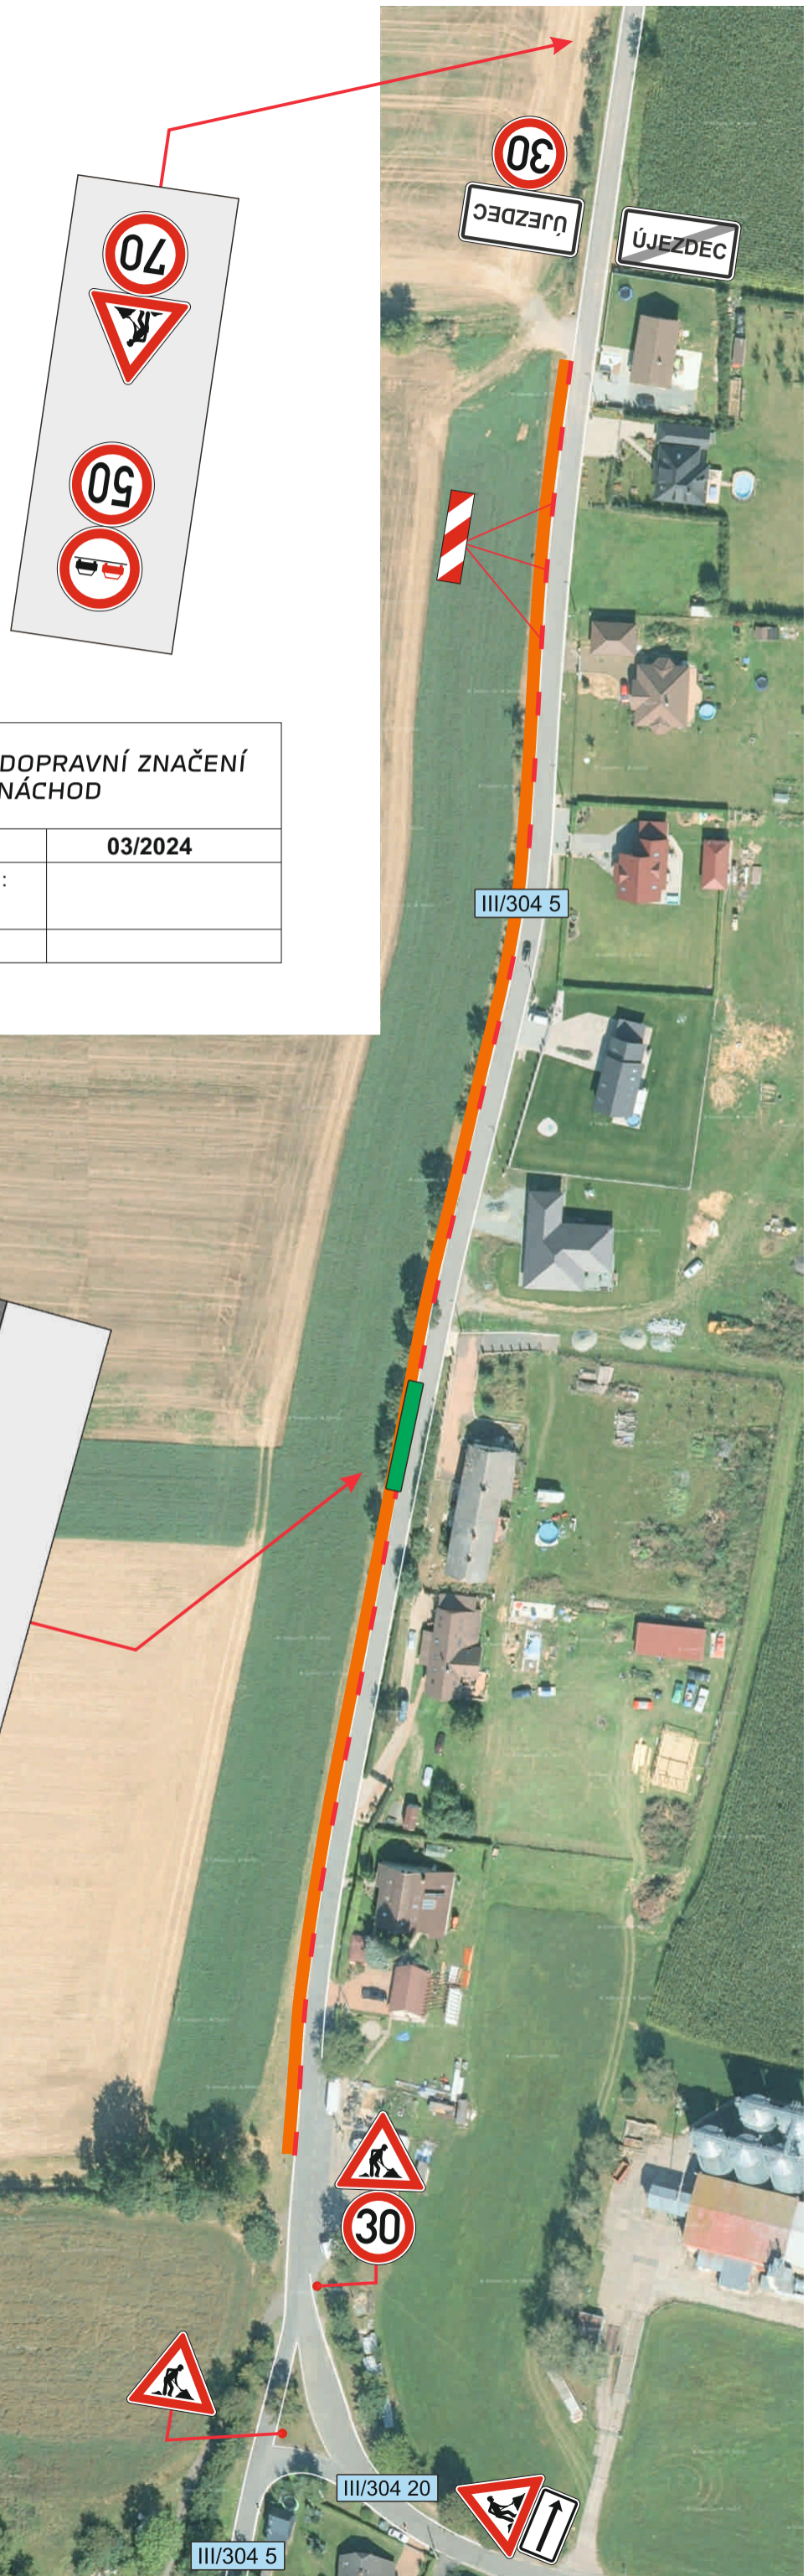
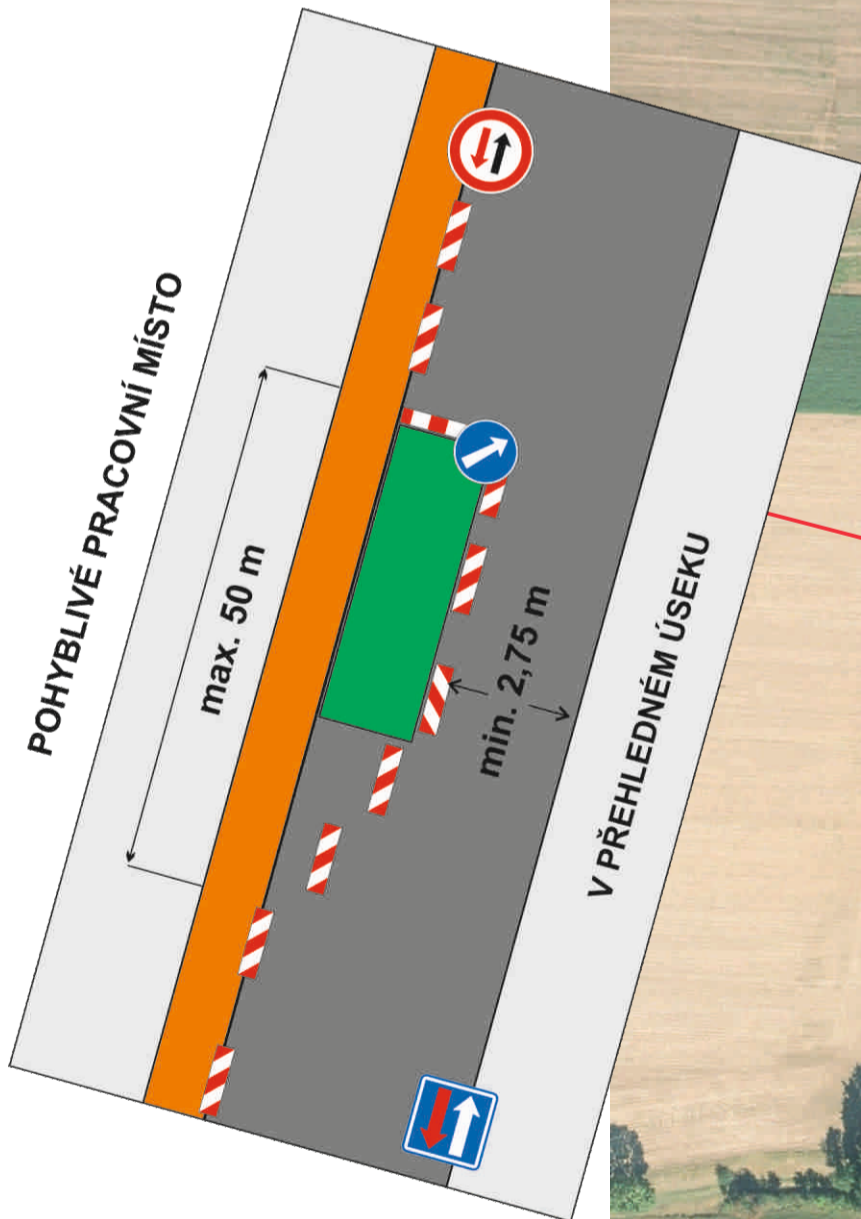


Č.j.:KPRH-35786-2/ČJ-2024-050506  
Č.j.:KPRH-35786-3/ČJ-2024-050506


por. Bc. David Kult  
komisář  
ÚZEMNÍ ODBOR NÁCHOD  
Dopravní inspektorát  
Přehovské náměstí 1176  
547 45 Náchod  
por. Bc. David Kult  
Policejní Česká republika

AKCE:	<b>Chodníky podél silnic III/304 5 a III/304 20, Lhota pod Hoříčkami</b>	 <b>DOPRAVNÍ ZNAČENÍ NÁCHOD</b>	
INVESTOR:	<b>Obec Hoříčky</b>	DATUM:	<b>03/2024</b>
OBSAH:	<b>NÁVRH DIO STAVBY</b>	STUPEŇ:	
ZHOTOVITEL:	<b>STAVIX s.r.o.</b>		

## ÚSEK 1




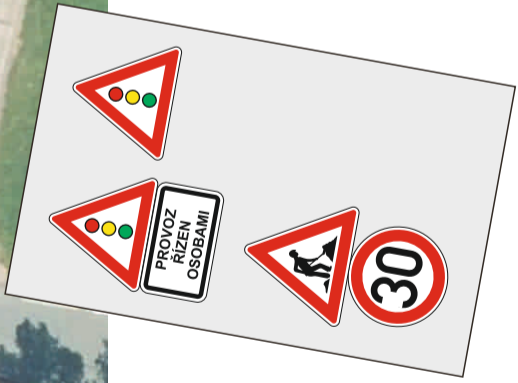
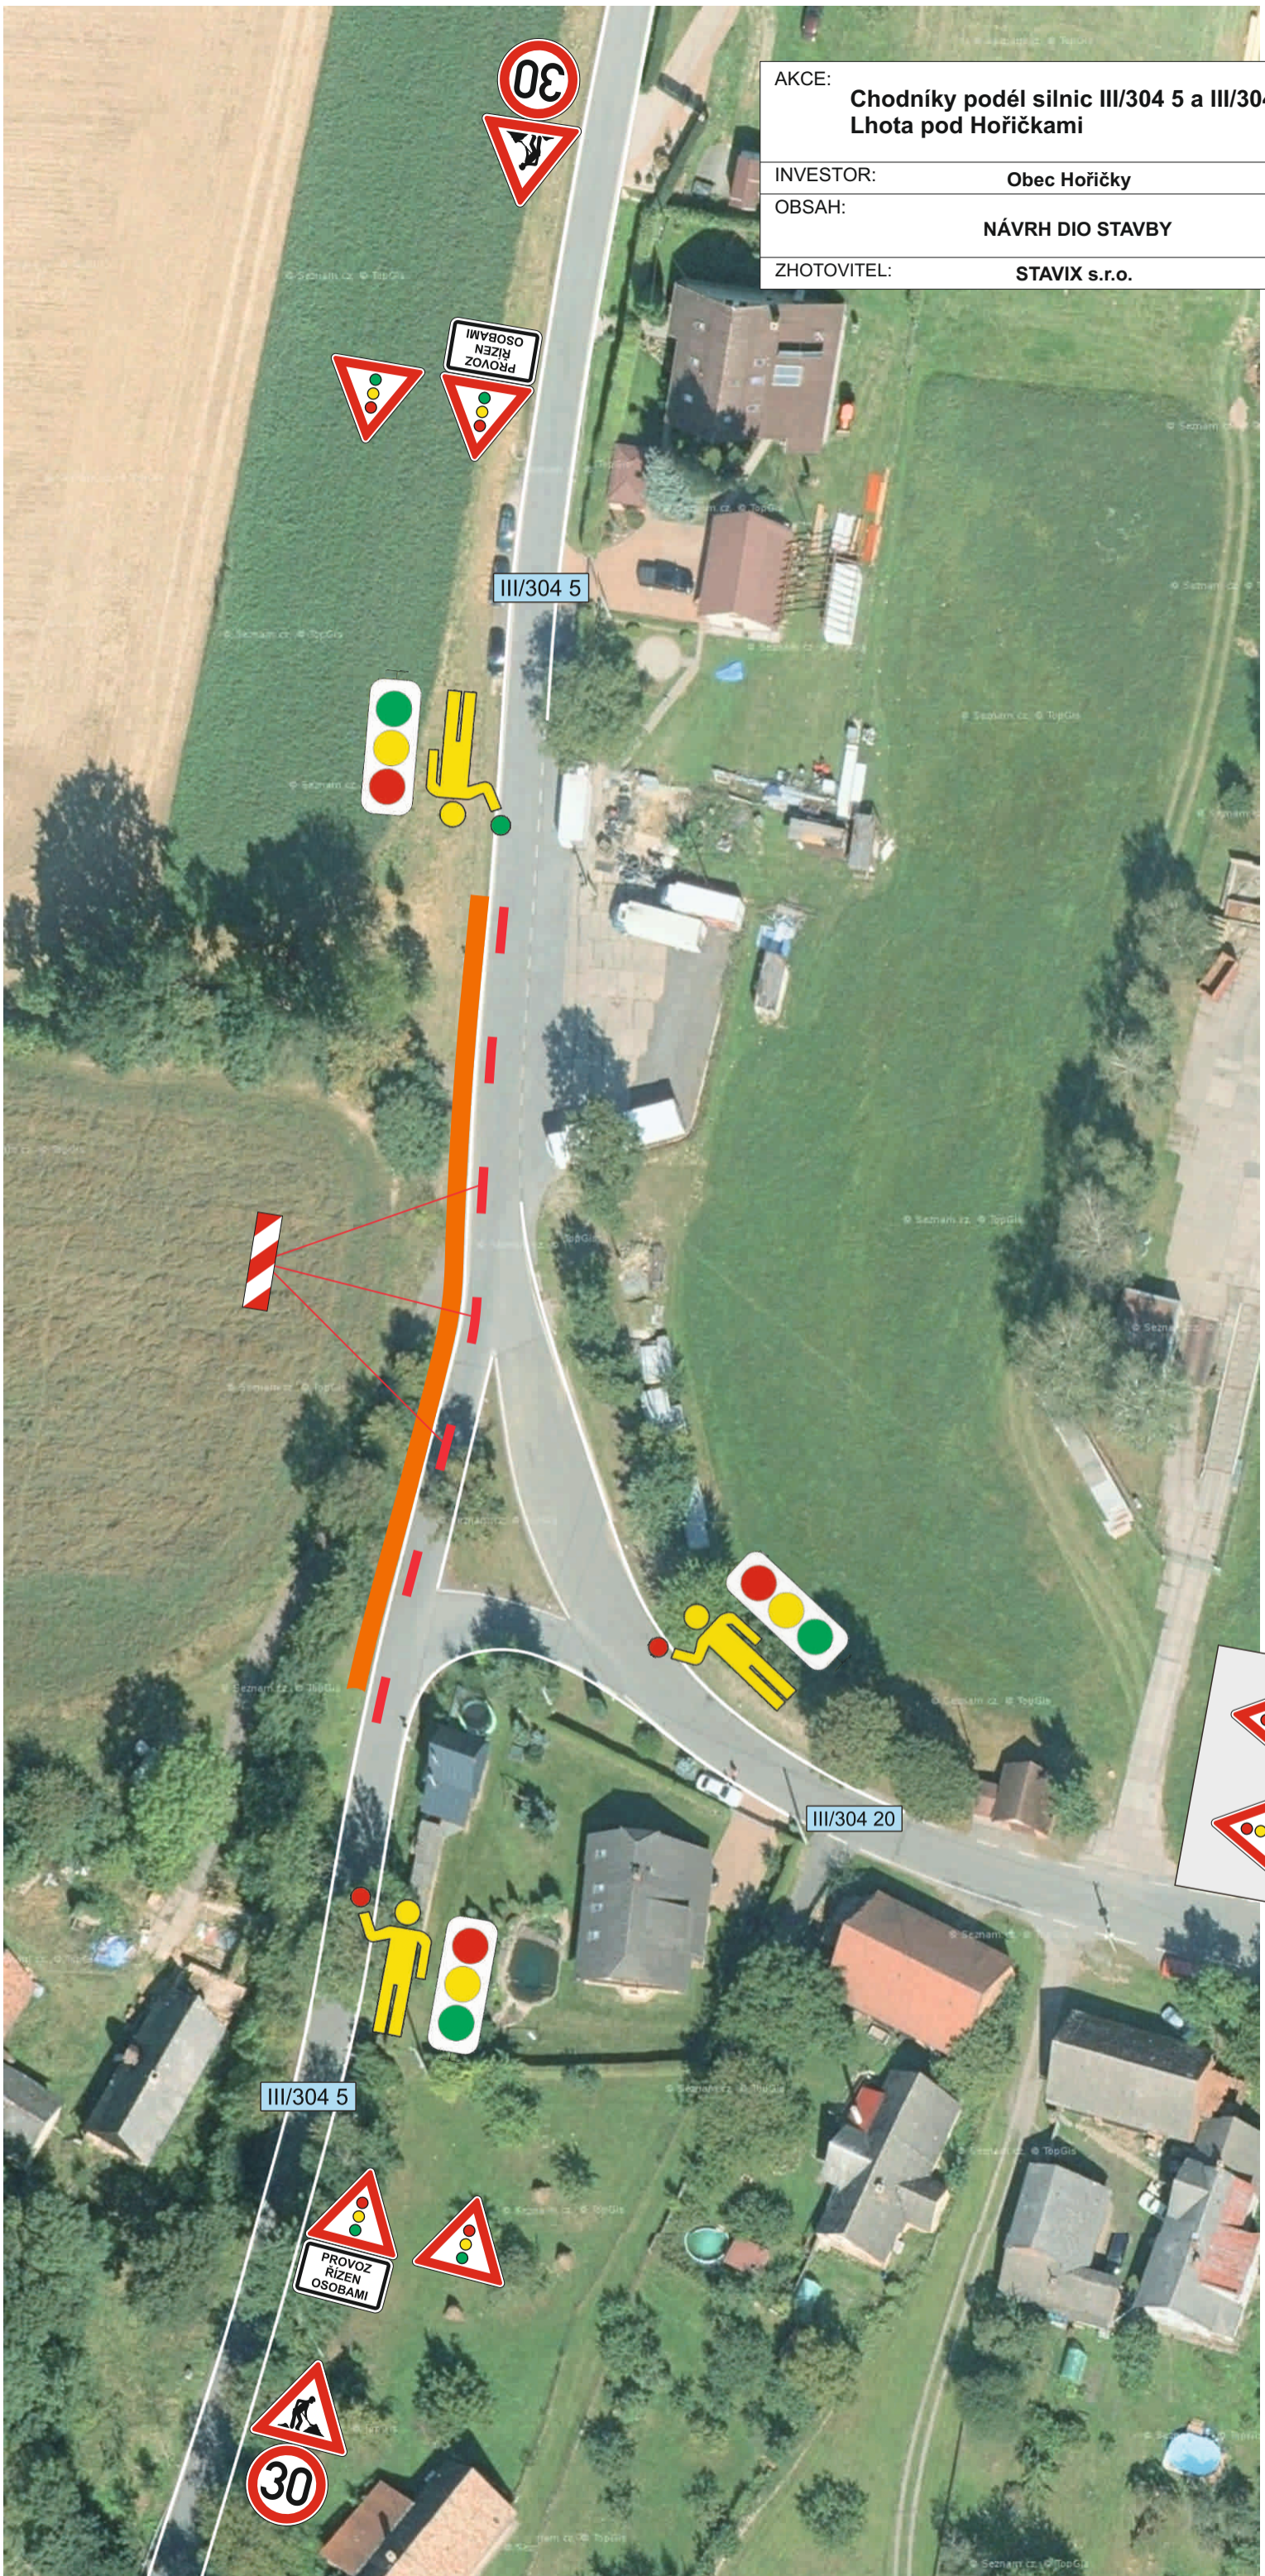
AKCE:	Chodníky podél silnic III/304 5 a III/304 20, Lhota pod Hoříčkami			
INVESTOR:	Obec Hoříčky		DATUM:	03/2024
OBSAH:	NÁVRH DIO STAVBY		STUPEŇ:	
ZHOTOVITEL:	STAVIX s.r.o.			


 <b>DOPRAVNÍ ZNAČENÍ NÁCHOD</b>	
DATUM:	03/2024
STUPEŇ:	

# ÚSEK 2A

Č.j.:KPRH-35786-2/ČJ-2024-050506  
 Č.j.:KPRH-35786-3/ČJ-2024-050506

por. Bc. David Kult  
 komisař  
 ÚZEMNÍ ODBOR NÁCHOD  
 Doprní inspektorát  
 Pihovské náměstí 1176  
 547 45 Náchod  
 por. Bc. David Kult  


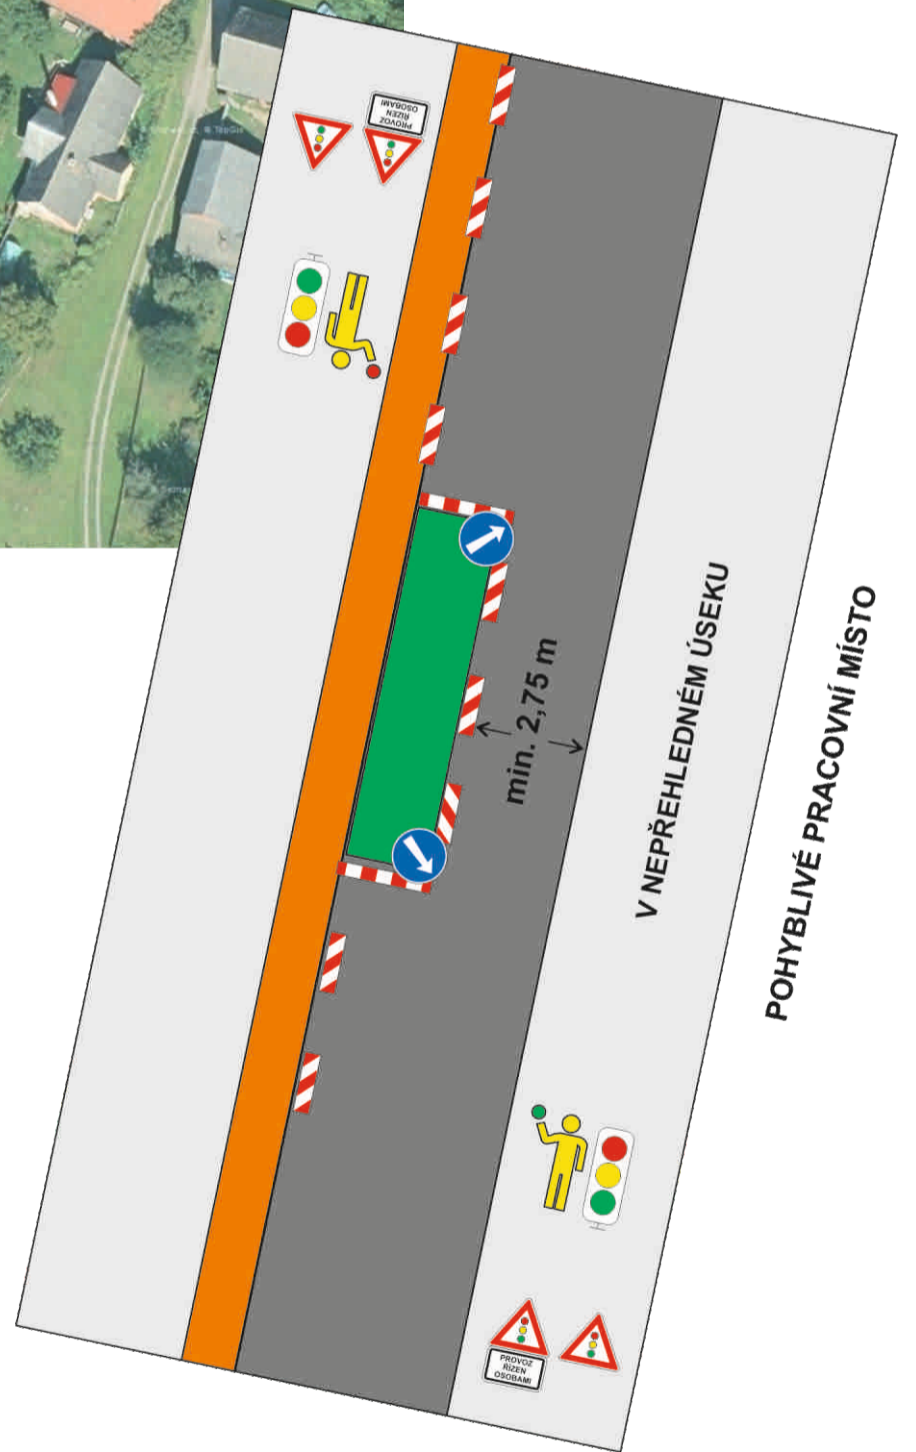


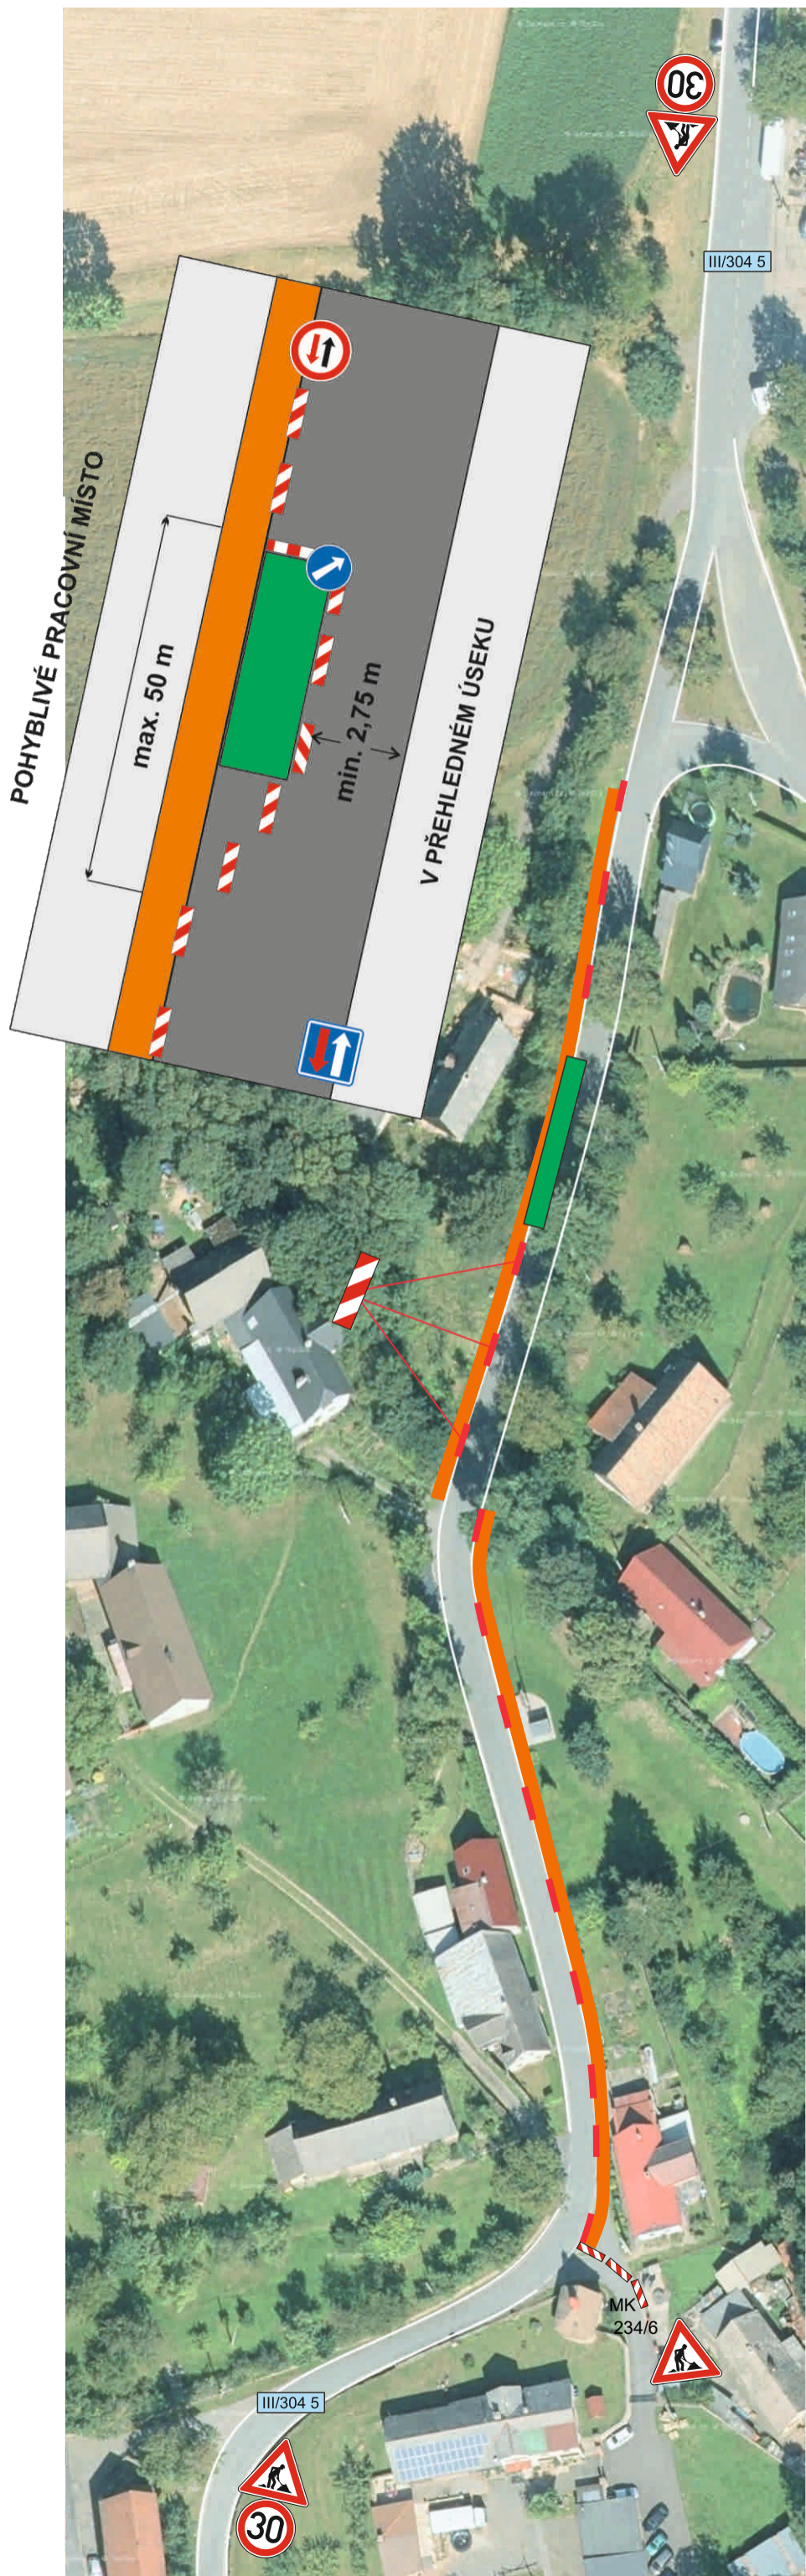


Č.j.:KRPB-35786-2/ČJ-2024-050506  
 Č.j.:KRPB-35786-3/ČJ-2024-050506


por. Bc. David Kult  
 komisař  
 ÚZEMNÍ ODBOR NÁCHOD  
 Dopravní inspektorát  
 Pihovské náměstí 1176  
 547 45 Náchod

por. Bc. David Kult



## ÚSEK 2B


AKCE:	Chodníky podél silnic III/304 5 a III/304 20, Lhota pod Hoříčkami		
INVESTOR:	Obec Hoříčky	DATUM:	03/2024
OBSAH:	NÁVRH DIO STAVBY	STUPEŇ:	
ZHOTOVITEL:	STAVIX s.r.o.		

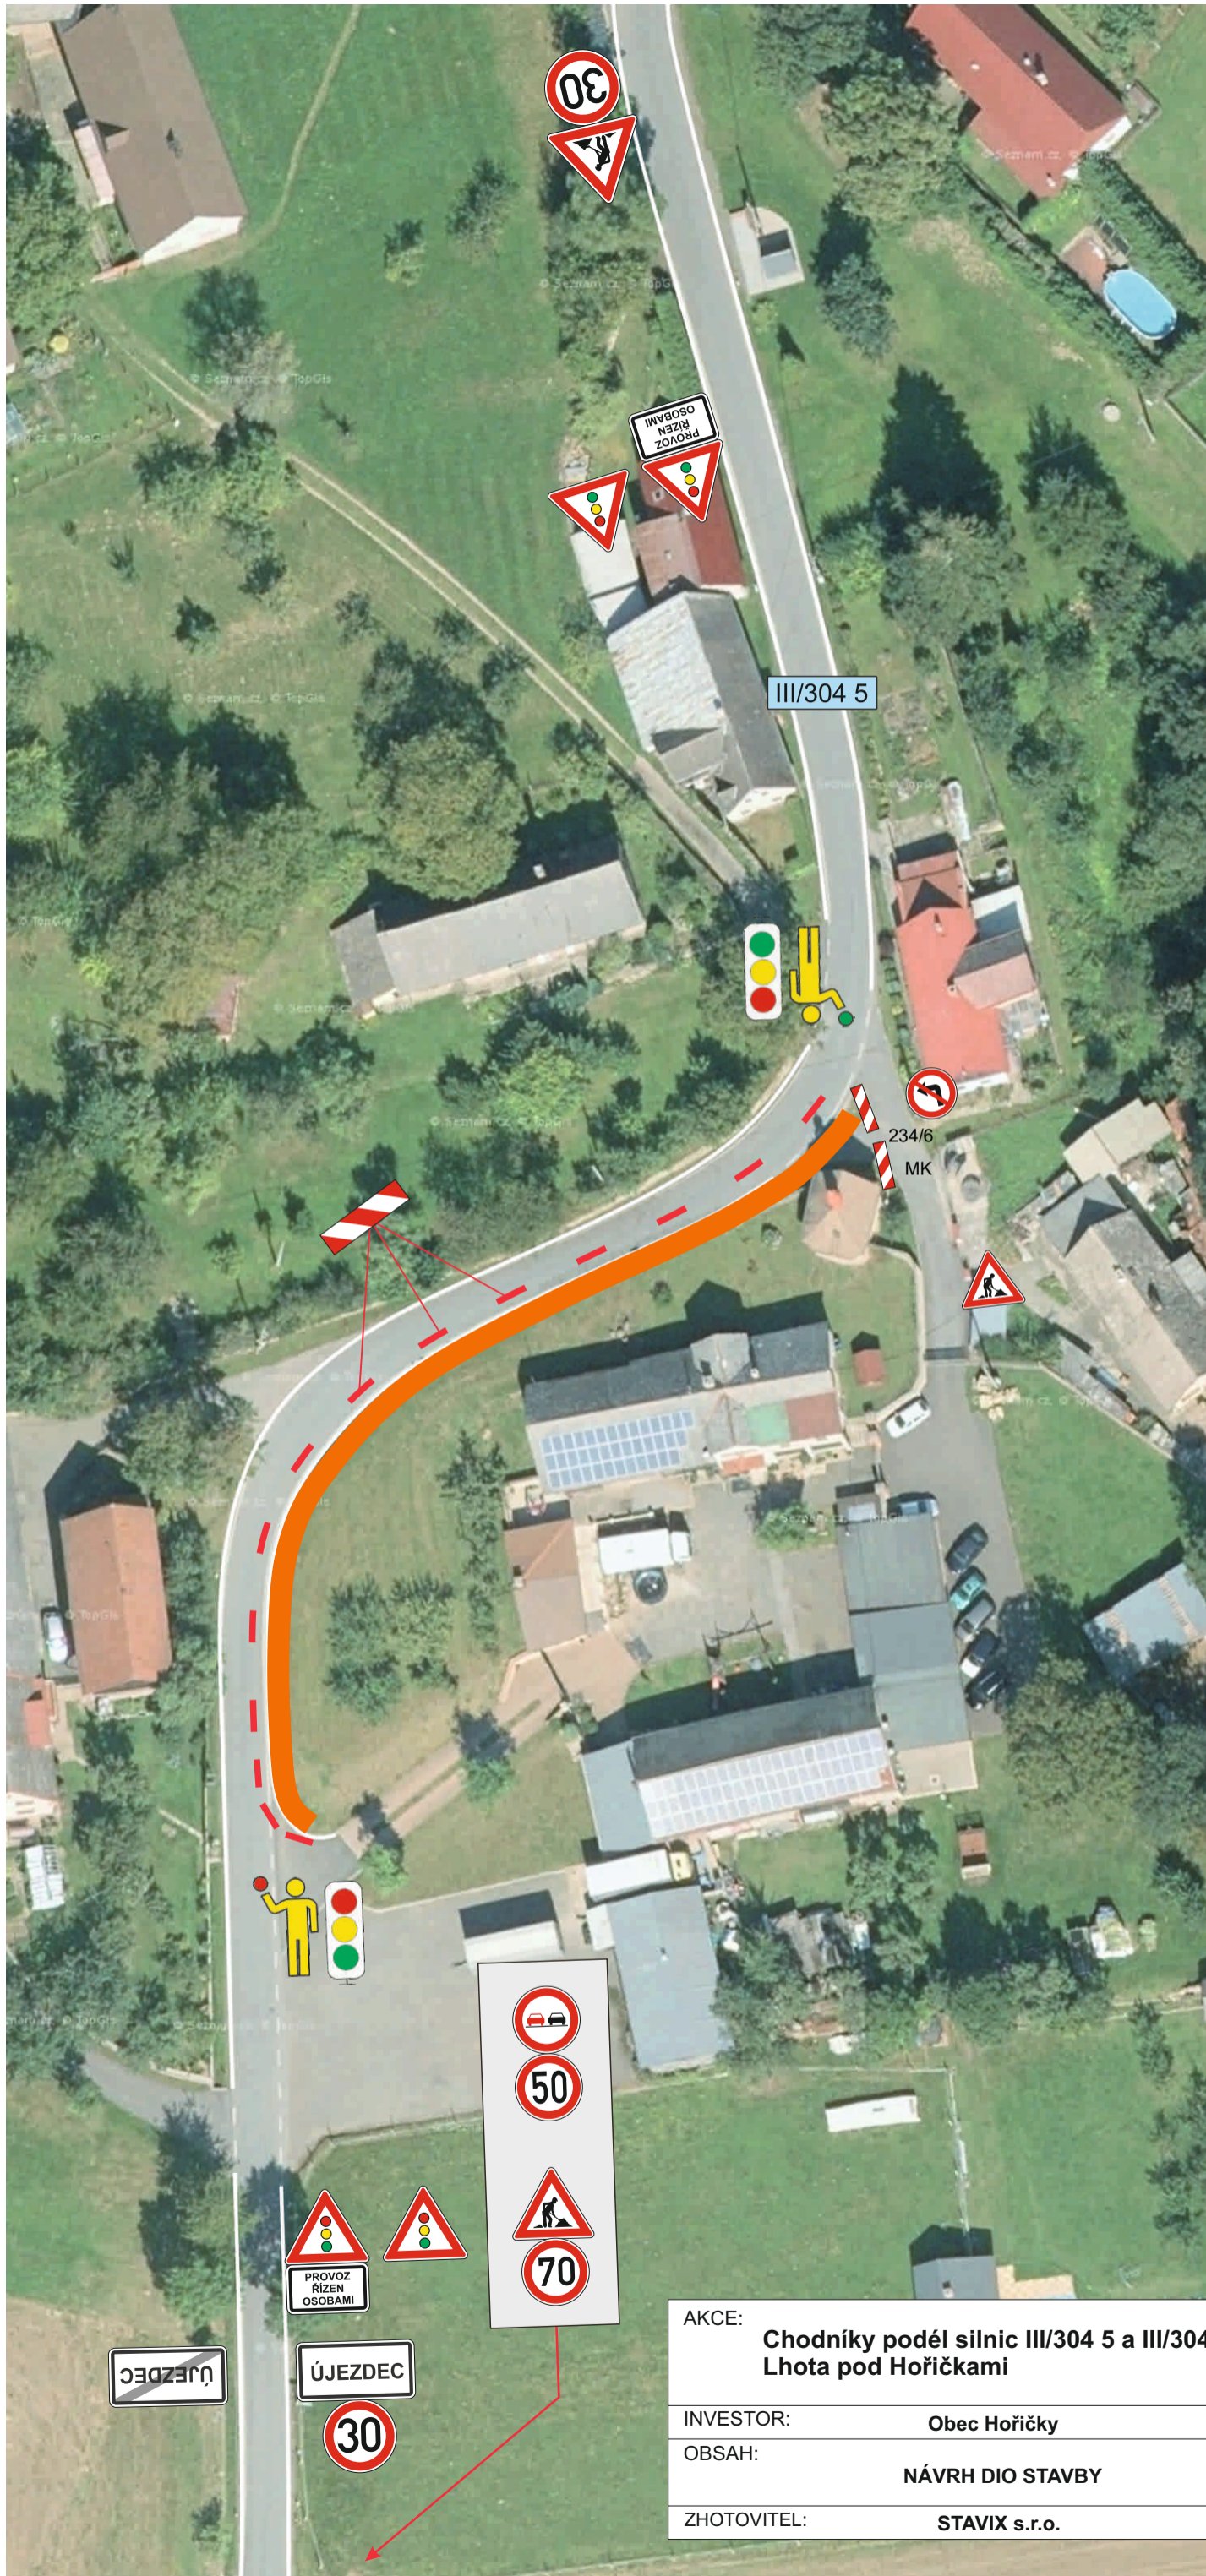

Č.j.:KPRH-35786-2/ČJ-2024-050506  
 Č.j.:KPRH-35786-3/ČJ-2024-050506

por. Bc. David Kult  
 komisař  
**ÚZEMNÍ ODBOR NÁCHOD**  
 Dopravní inspektorát  
 Pihovské náměstí 1176  
 547 45 Náchod  
 por. Bc. David Kult  
 Policie České republiky

## ÚSEK 2C

AKCE:	<b>Chodníky podél silnic III/304 5 a III/304 20, Lhota pod Hoříčkami</b>	 <b>DOPRAVNÍ ZNAČENÍ NÁCHOD</b>	
INVESTOR:	Obec Hoříčky	DATUM:	<b>03/2024</b>
OBSAH:	<b>NÁVRH DIO STAVBY</b>	STUPEŇ:	
ZHOTOVITEL:	<b>STAVIX s.r.o.</b>		




# ÚSEK 3A

por. Bc. David Kult  
 komisař  
 ÚZEMNÍ ODBOR NÁCHOD  
 Dopravní inspektorát  
 Pihovské náměstí 1176  
 547 45 Náchod


Č.j.:KPRH-35786-2/ČJ-2024-050506  
 Č.j.:KPRH-35786-3/ČJ-2024-050506

por. Bc. David Kult

 Policie České republiky

AKCE:	<b>Chodníky podél silnic III/304 5 a III/304 20, Lhota pod Hoříčkami</b>	 <b>DOPRAVNÍ ZNAČENÍ NÁCHOD</b>	
INVESTOR:	<b>Obec Hoříčky</b>	DATUM:	<b>03/2024</b>
OBSAH:	<b>NÁVRH DIO STAVBY</b>	STUPEŇ:	
ZHOTOVITEL:	<b>STAVIX s.r.o.</b>		



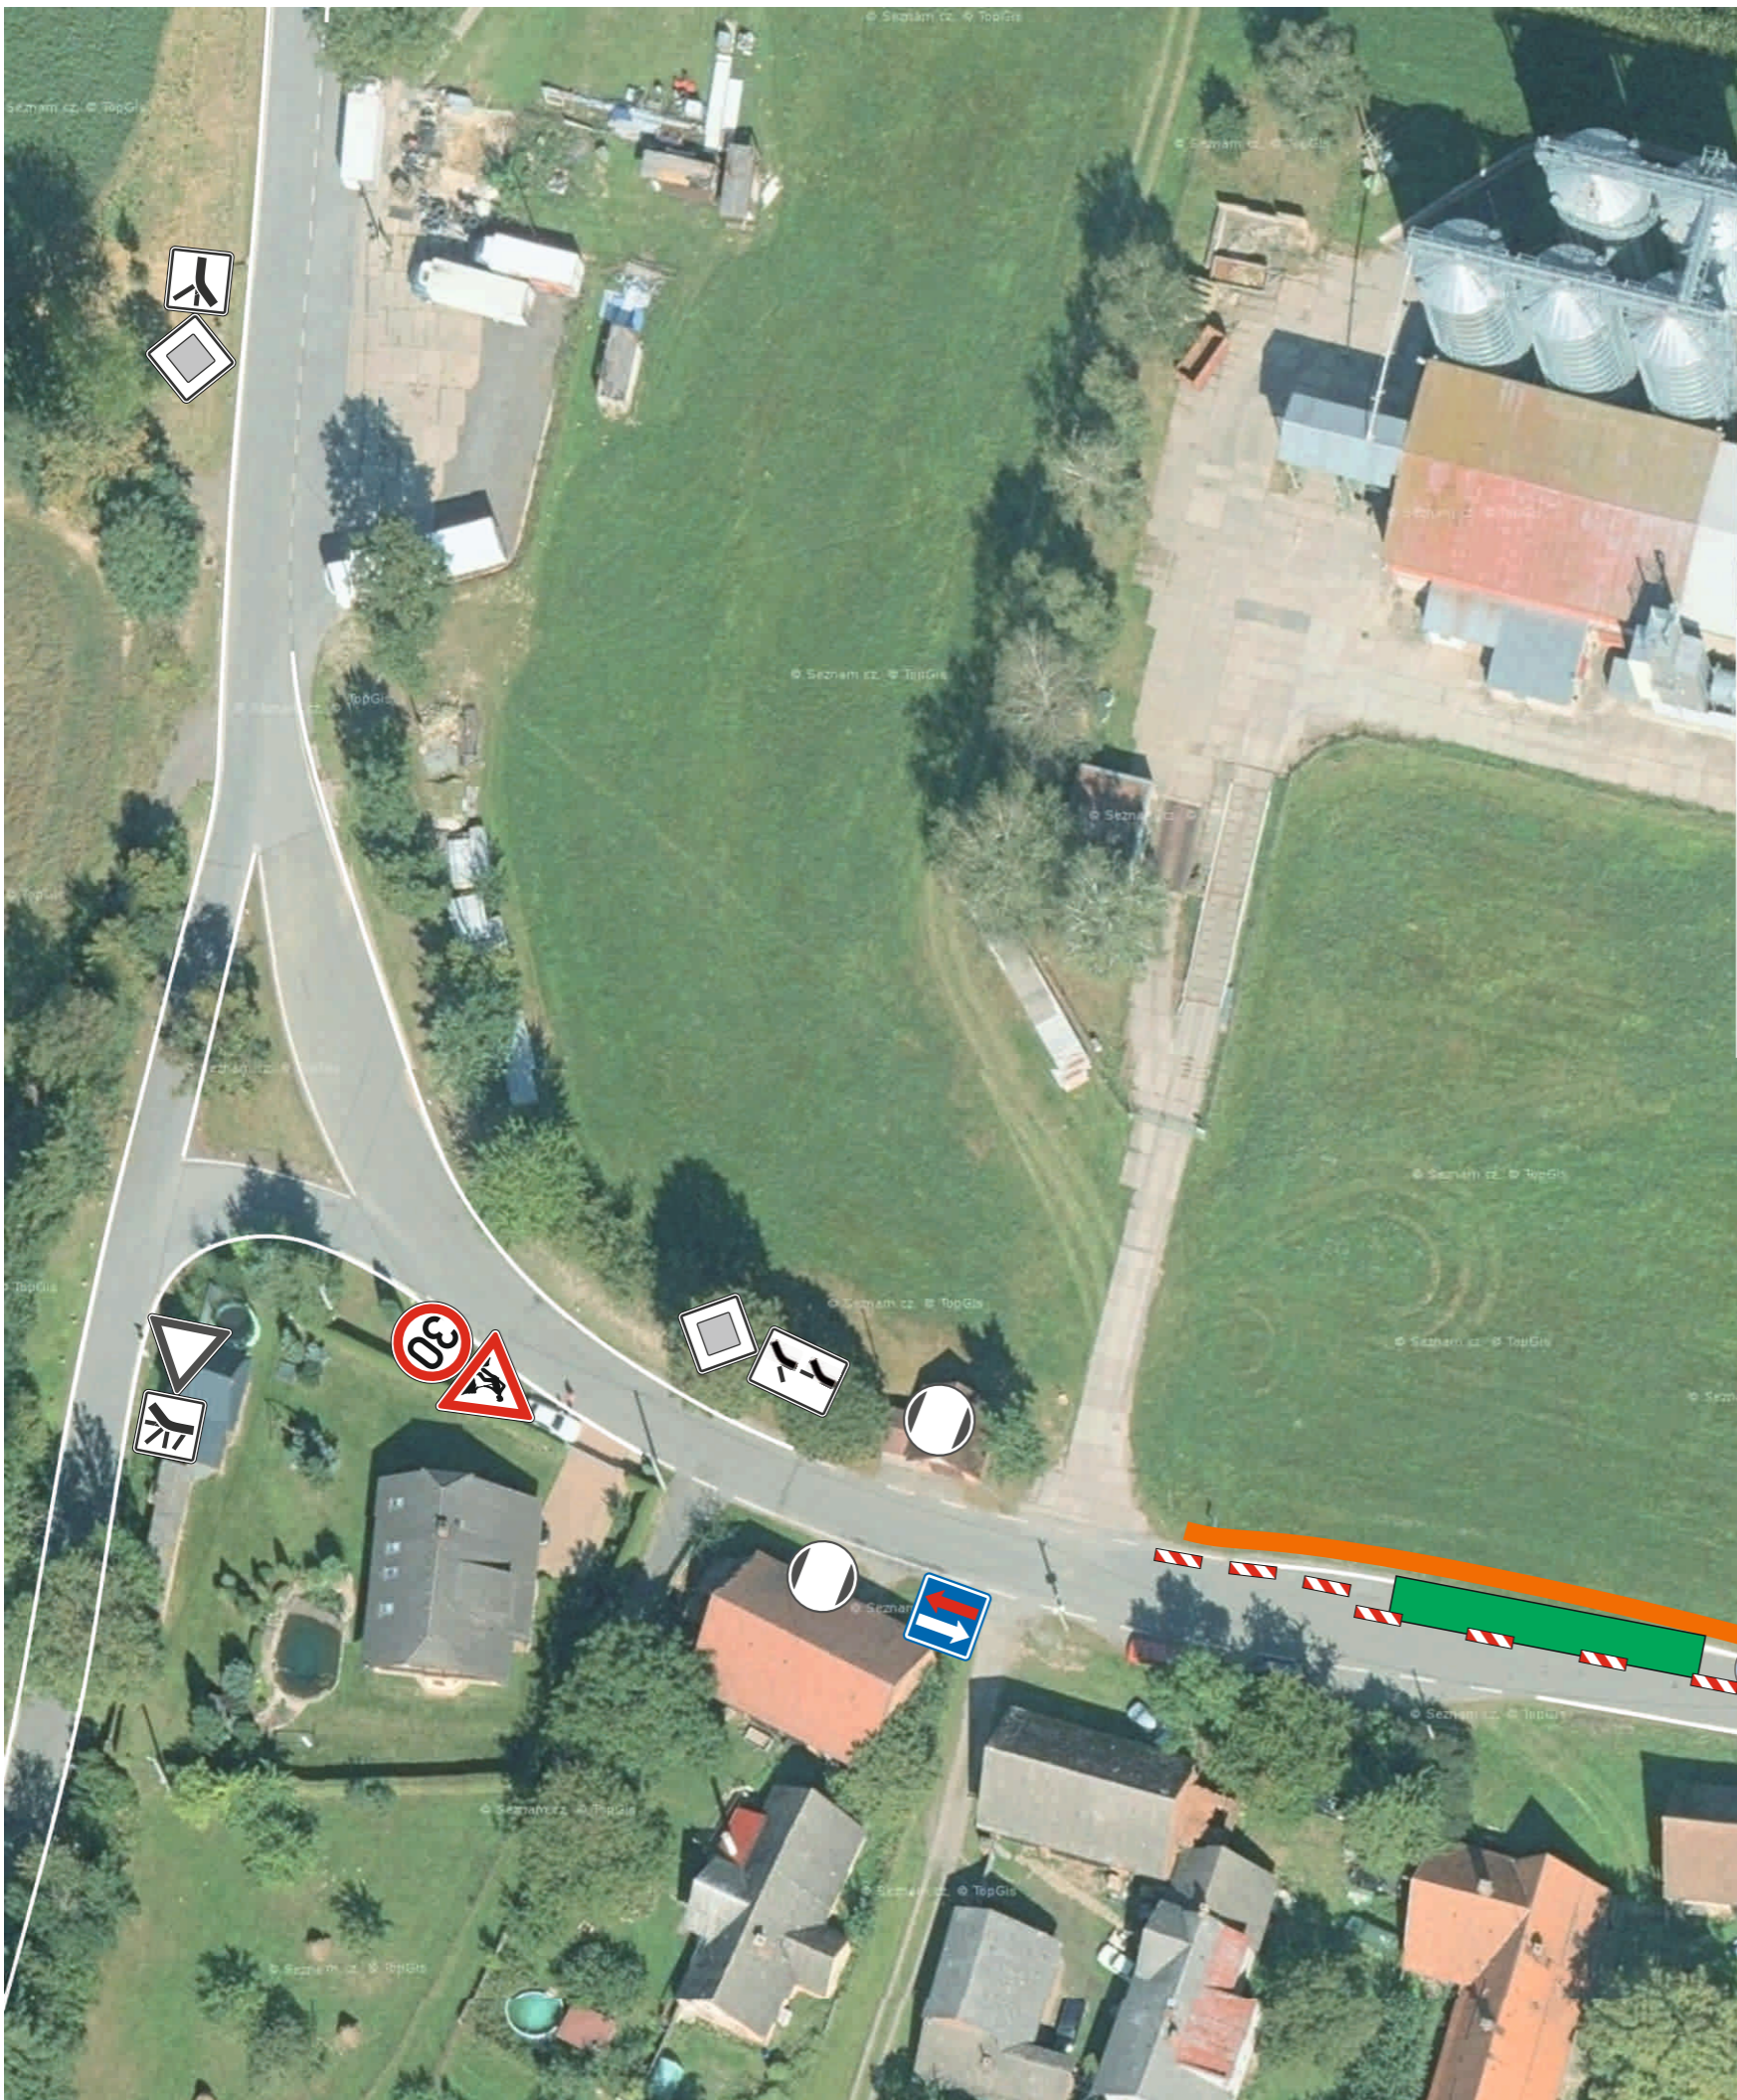

# ÚSEK 3B


por. Bc. David Kult  
komisař  
ÚZEMNÍ ODBOR NÁCHOD  
Dopravní inspektorát  
Přehovské náměstí 1176  
547 45 Náchod

Č.j.:KPRH-35786-2/ČJ-2024-050506  
Č.j.:KPRH-35786-3/ČJ-2024-050506

por. Bc. David Kult



AKCE:	<b>Chodníky podél silnic III/304 5 a III/304 20, Lhota pod Hoříčkami</b>		
INVESTOR:	<b>Obec Hoříčky</b>	DATUM:	<b>03/2024</b>
OBSAH:	<b>NÁVRH DIO STAVBY</b>	STUPEŇ:	
ZHOTOVITEL:	<b>STAVIX s.r.o.</b>		

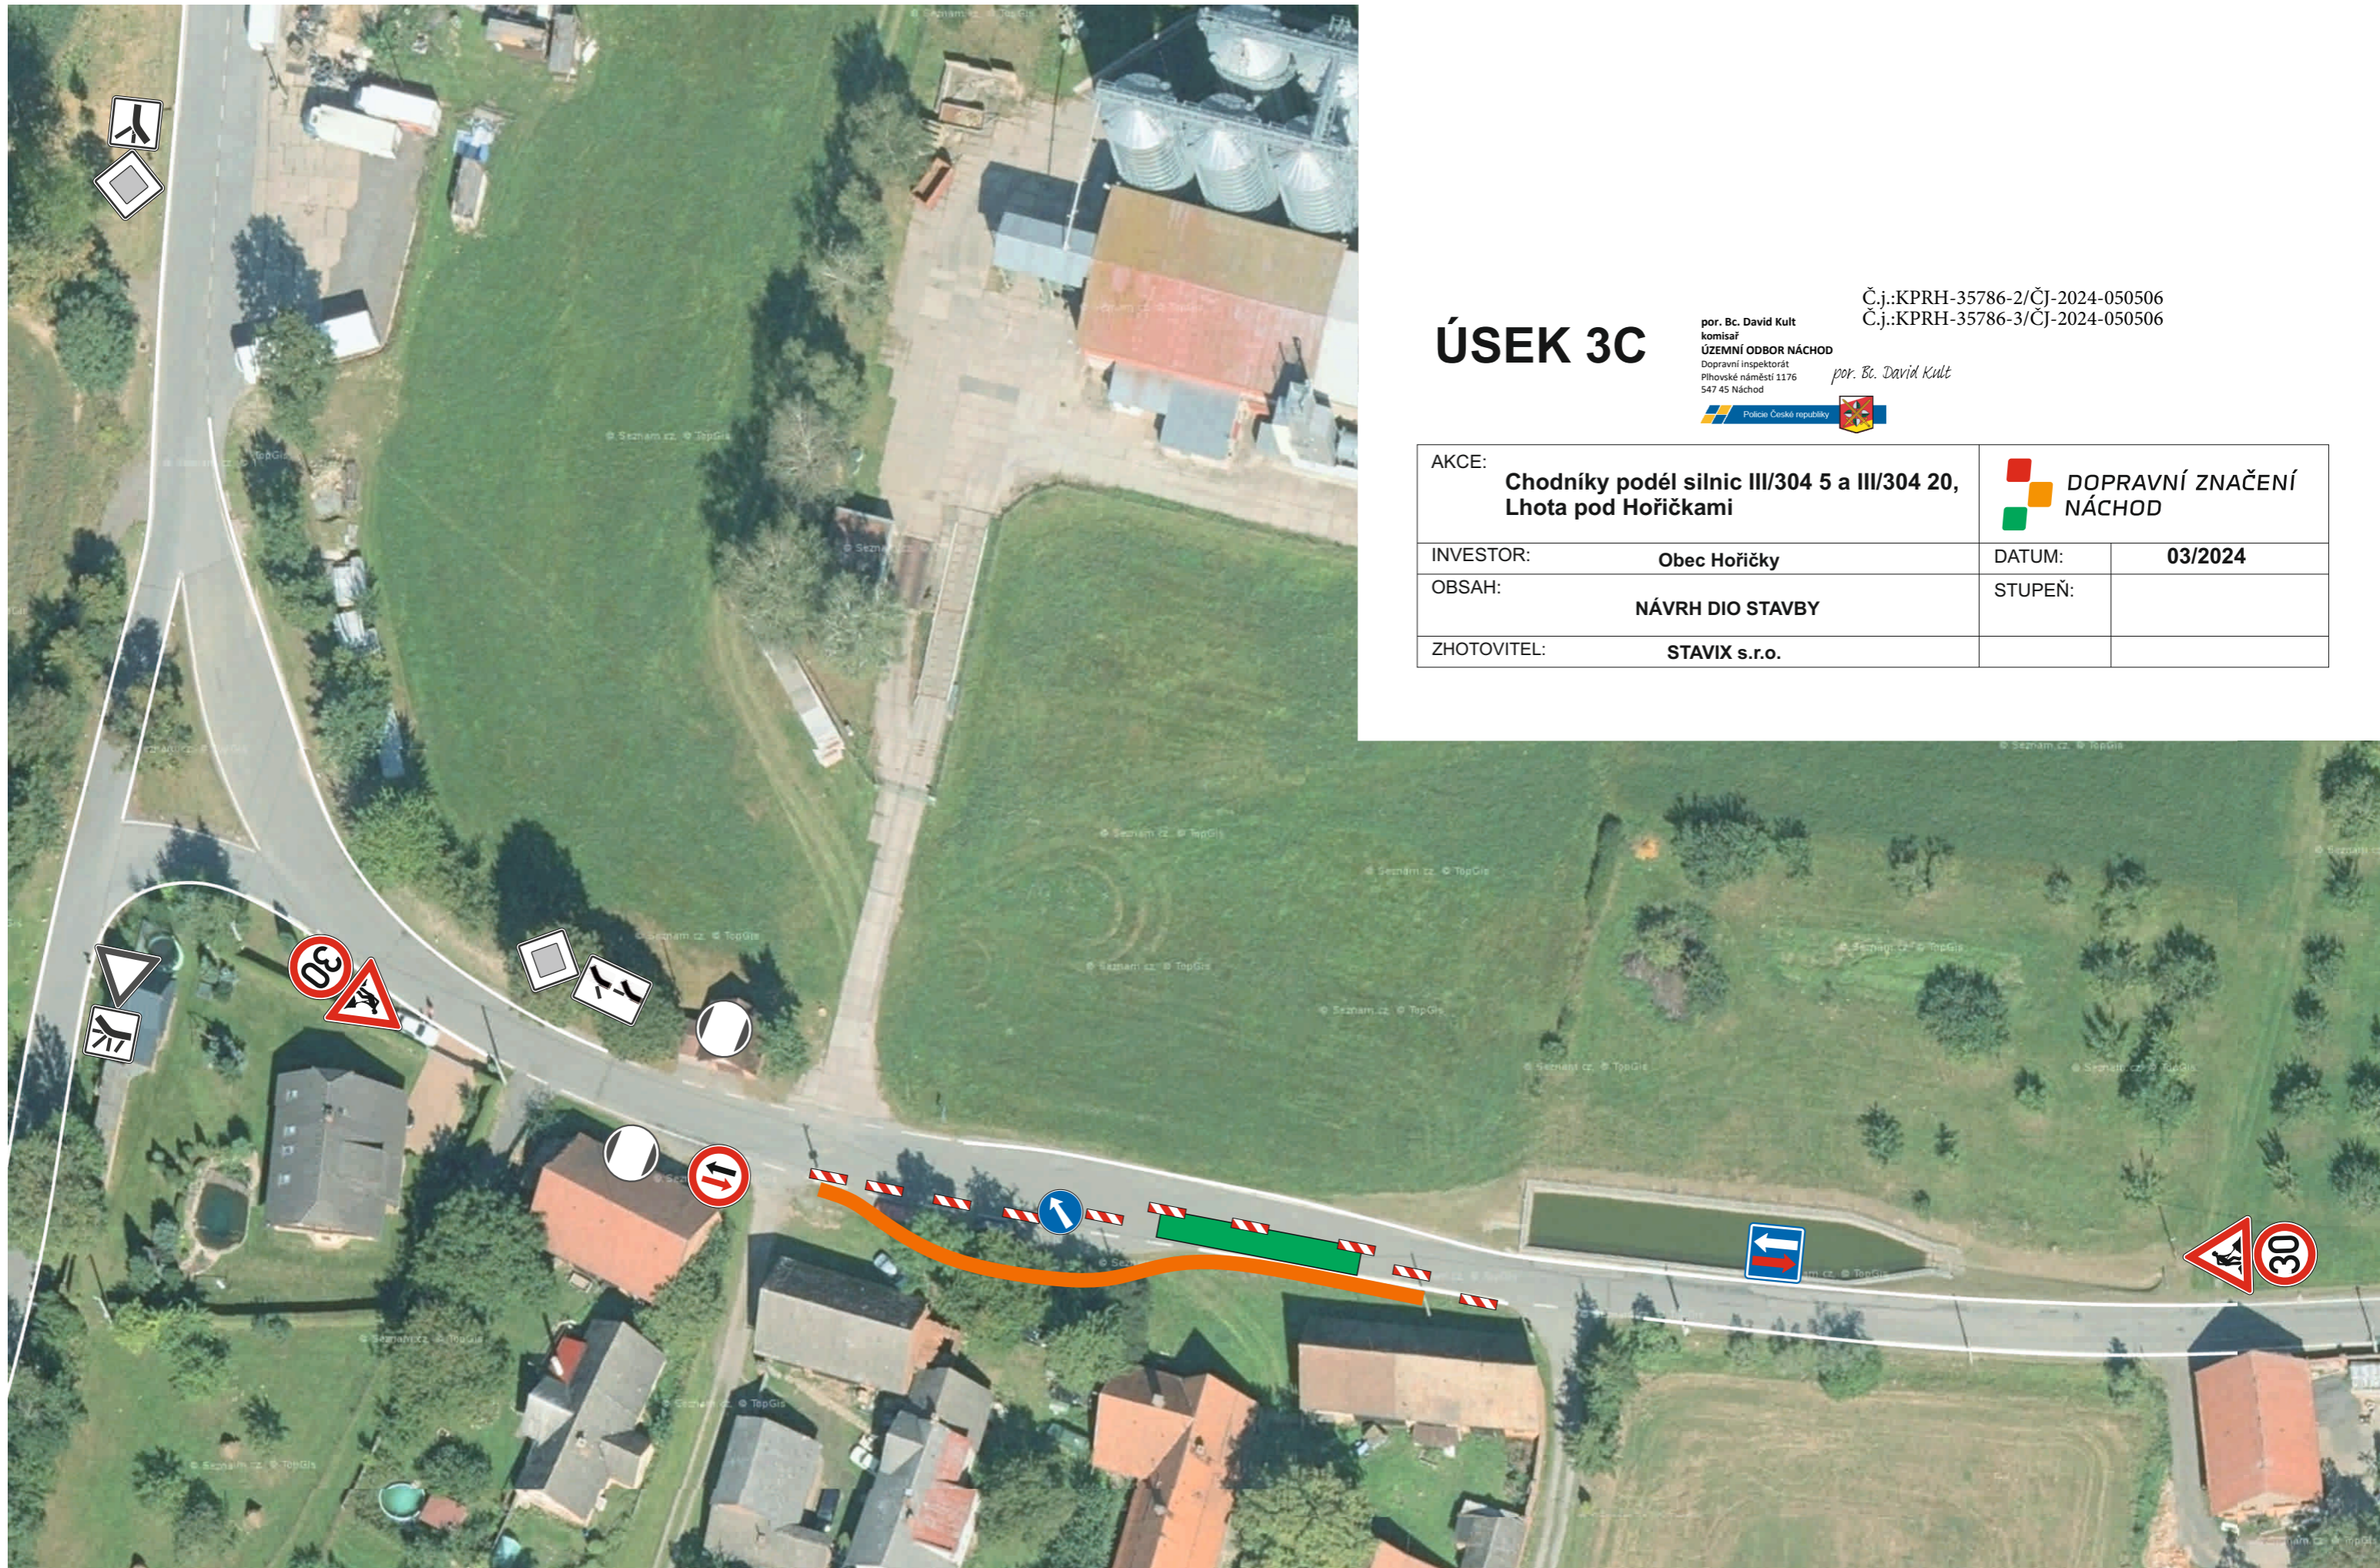


# ÚSEK 3C

por. Bc. David Kult  
komisař  
ÚZEMNÍ ODBOR NÁCHOD  
Dopravní inspektorát  
Pihovské náměstí 1176  
547 45 Náchod

Č.j.:KPRH-35786-2/ČJ-2024-050506  
Č.j.:KPRH-35786-3/ČJ-2024-050506

por. Bc. David Kult



AKCE:	<b>Chodníky podél silnic III/304 5 a III/304 20, Lhota pod Hoříčkami</b>	 <b>DOPRAVNÍ ZNAČENÍ NÁCHOD</b>	
INVESTOR:	<b>Obec Hoříčky</b>	DATUM:	<b>03/2024</b>
OBSAH:	<b>NÁVRH DIO STAVBY</b>	STUPEŇ:	
ZHOTOVITEL:	<b>STAVIX s.r.o.</b>		