

por. Bc. David Kuit
komisař


ÚZEMNÍ ODBOR NÁCHOD

Dopravní inspektorát
Pihovské náměstí 1176
547 45 Náchod

por. Bc. David Kuit



Č.j.:KRPH-23100-2/ČT-2024-050506

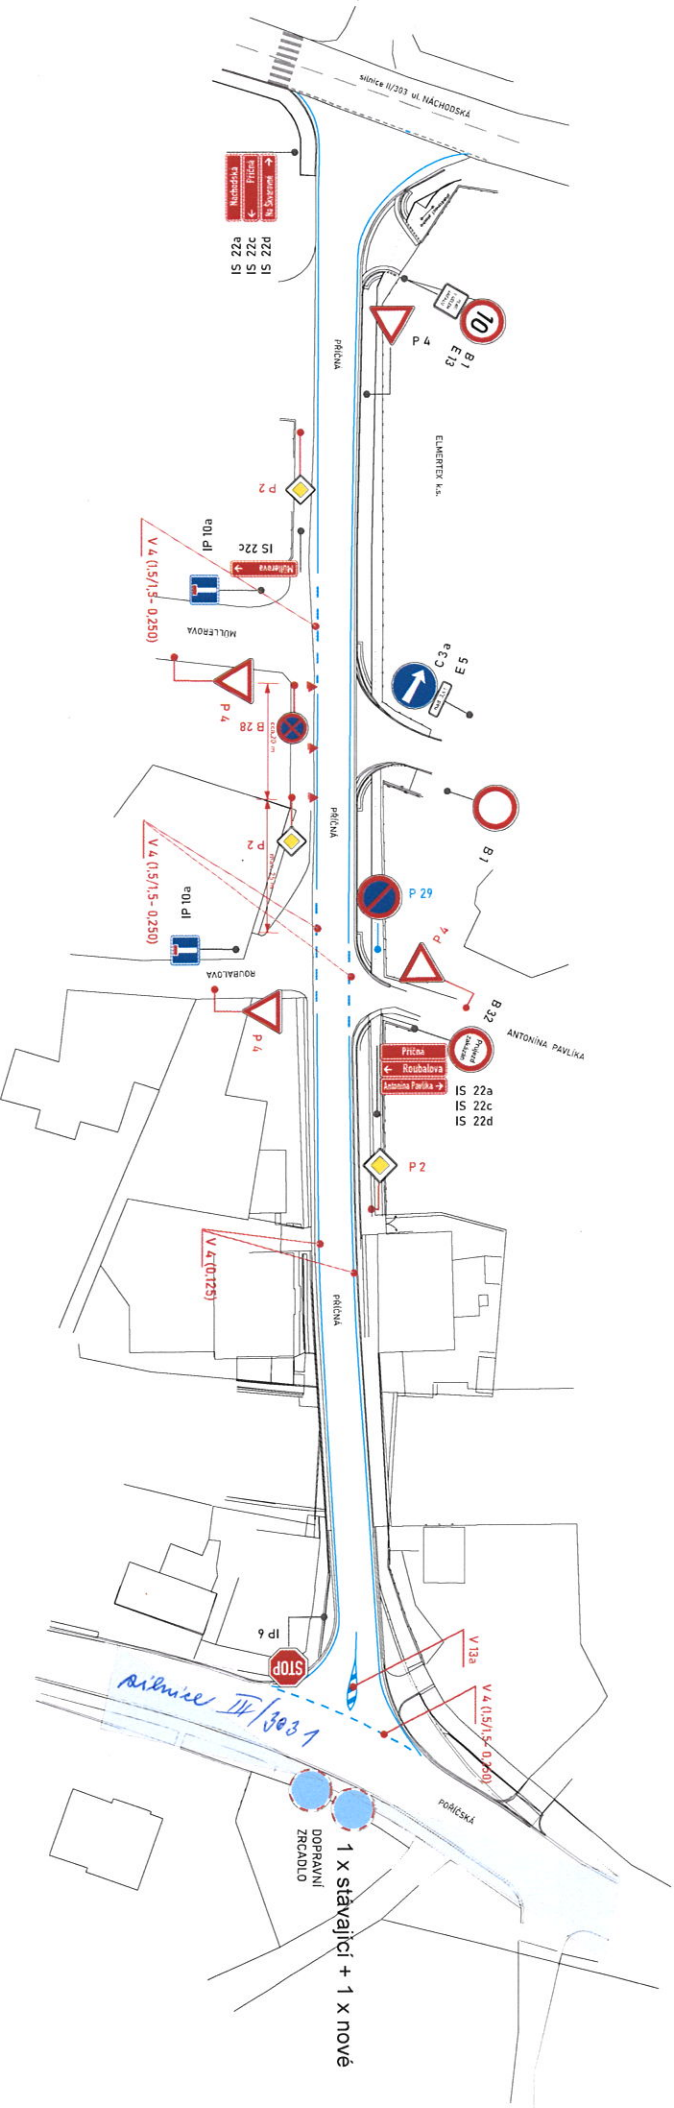

LEGENDA:


- STÁVAJÍCÍ TRVALÉ SDZ
- NOVÉ DOPLNĚNÉ TRVALÉ SDZ
- STÁVAJÍCÍ SDZ - ZRUŠENÉ
- STÁVAJÍCÍ VDZ
- NOVÉ DOPLNĚNÉ VDZ

AKCE: ul. Příčná Velké Poříčí



INVESTOR:	Městys Velké Poříčí	DATUM:	02_2024
OBSAH:	Revize TDZ MK Příčná	STUPĚŇ:	situace TDZ
ZHOTOVITEL:	Dopravní značení Náchod s.r.o.	MĚŘÍTKO:	

Velké Poříčí, místní komunikace, ulice Antonína Pavlíka. Doplnění dodatkových tabulek č. E13 s textem "MIMO + symbol kola" pod stávající svíslé dopravní značení č. B32 (Jiný zákaz s textem "Průjezd zakázán").

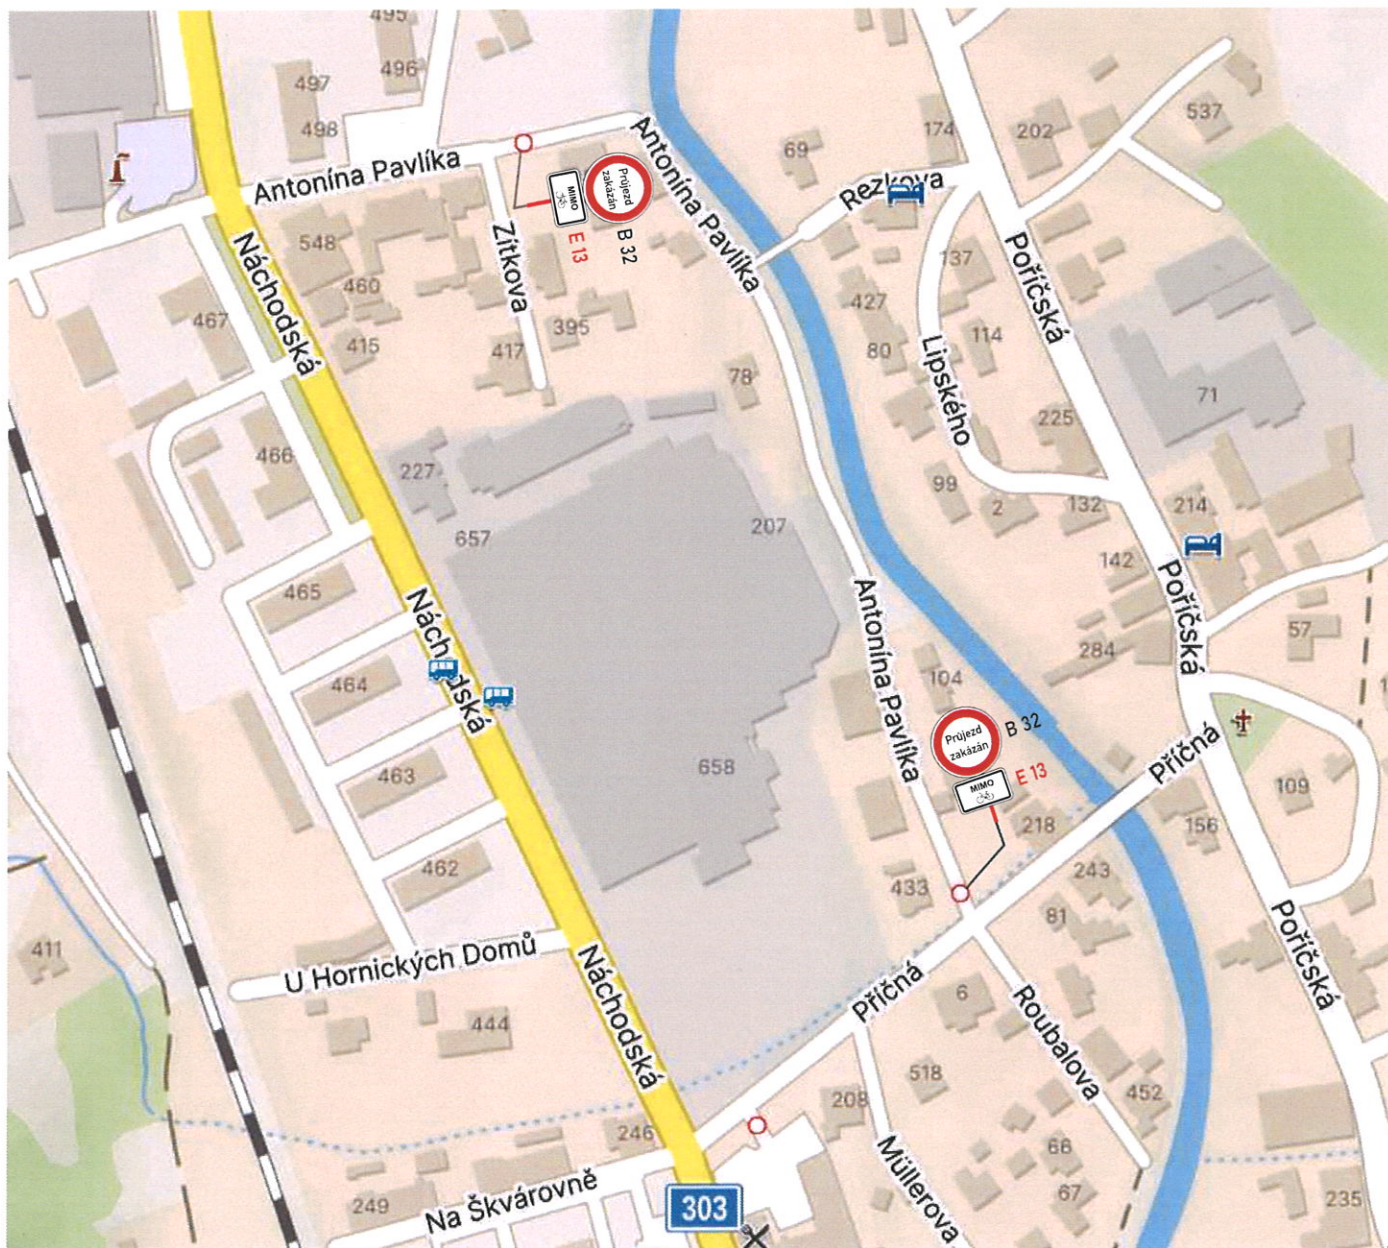

por. Bc. David Kult
komisař

Č.j.:KPRH-37389-2/ČJ-2024-050506

ÚZEMNÍ ODBOR NÁCHOD

Dopravní inspektorát
Plhovské náměstí 1176
547 45 Náchod

por. Bc. David Kult



Policie České republiky

ul. Příčná Velké Poříčí

**DOPRAVNÍ ZNAČENÍ
NÁCHOD**

INVESTOR:	Městys Velké Poříčí	DATUM:	02_2024
OBSAH:	Revize TDZ MK Příčná	STUPEŇ:	situace TDZ
ZHOTOVITEL:	Dopravní značení Náchod s.r.o.	MĚŘÍTKO:	