

REKONSTRUKCE MÍSTNÍ KOMUNIKACE UL. PALACKÉHO A NERUDOVA

- rozšíření úplné uzavírky místní komunikace ul. Palackého a Nerudova z důvodu rekonstrukce kanalizace a úpravy vozovky
- termín realizace 13.05. - 30.11. 2024
- úplná uzavírka křižovatky ul. Palackého x Havlíčkova bude aktivní v době probíhajících prací, po přerušení prací se křižovatka uvede do průjezdného stavu za dočasného omezení


por. Bc. David Kult
komisař

Č.j.:KPRH-40321-2/ČJ-2024-050506
Č.j.:KPRH-40321-3/ČJ-2024-050506

ÚZEMNÍ ODBOR NÁCHOD

Dopravní inspektorát
Plhovské náměstí 1176
547 45 Náchod

por. Bc. David Kult

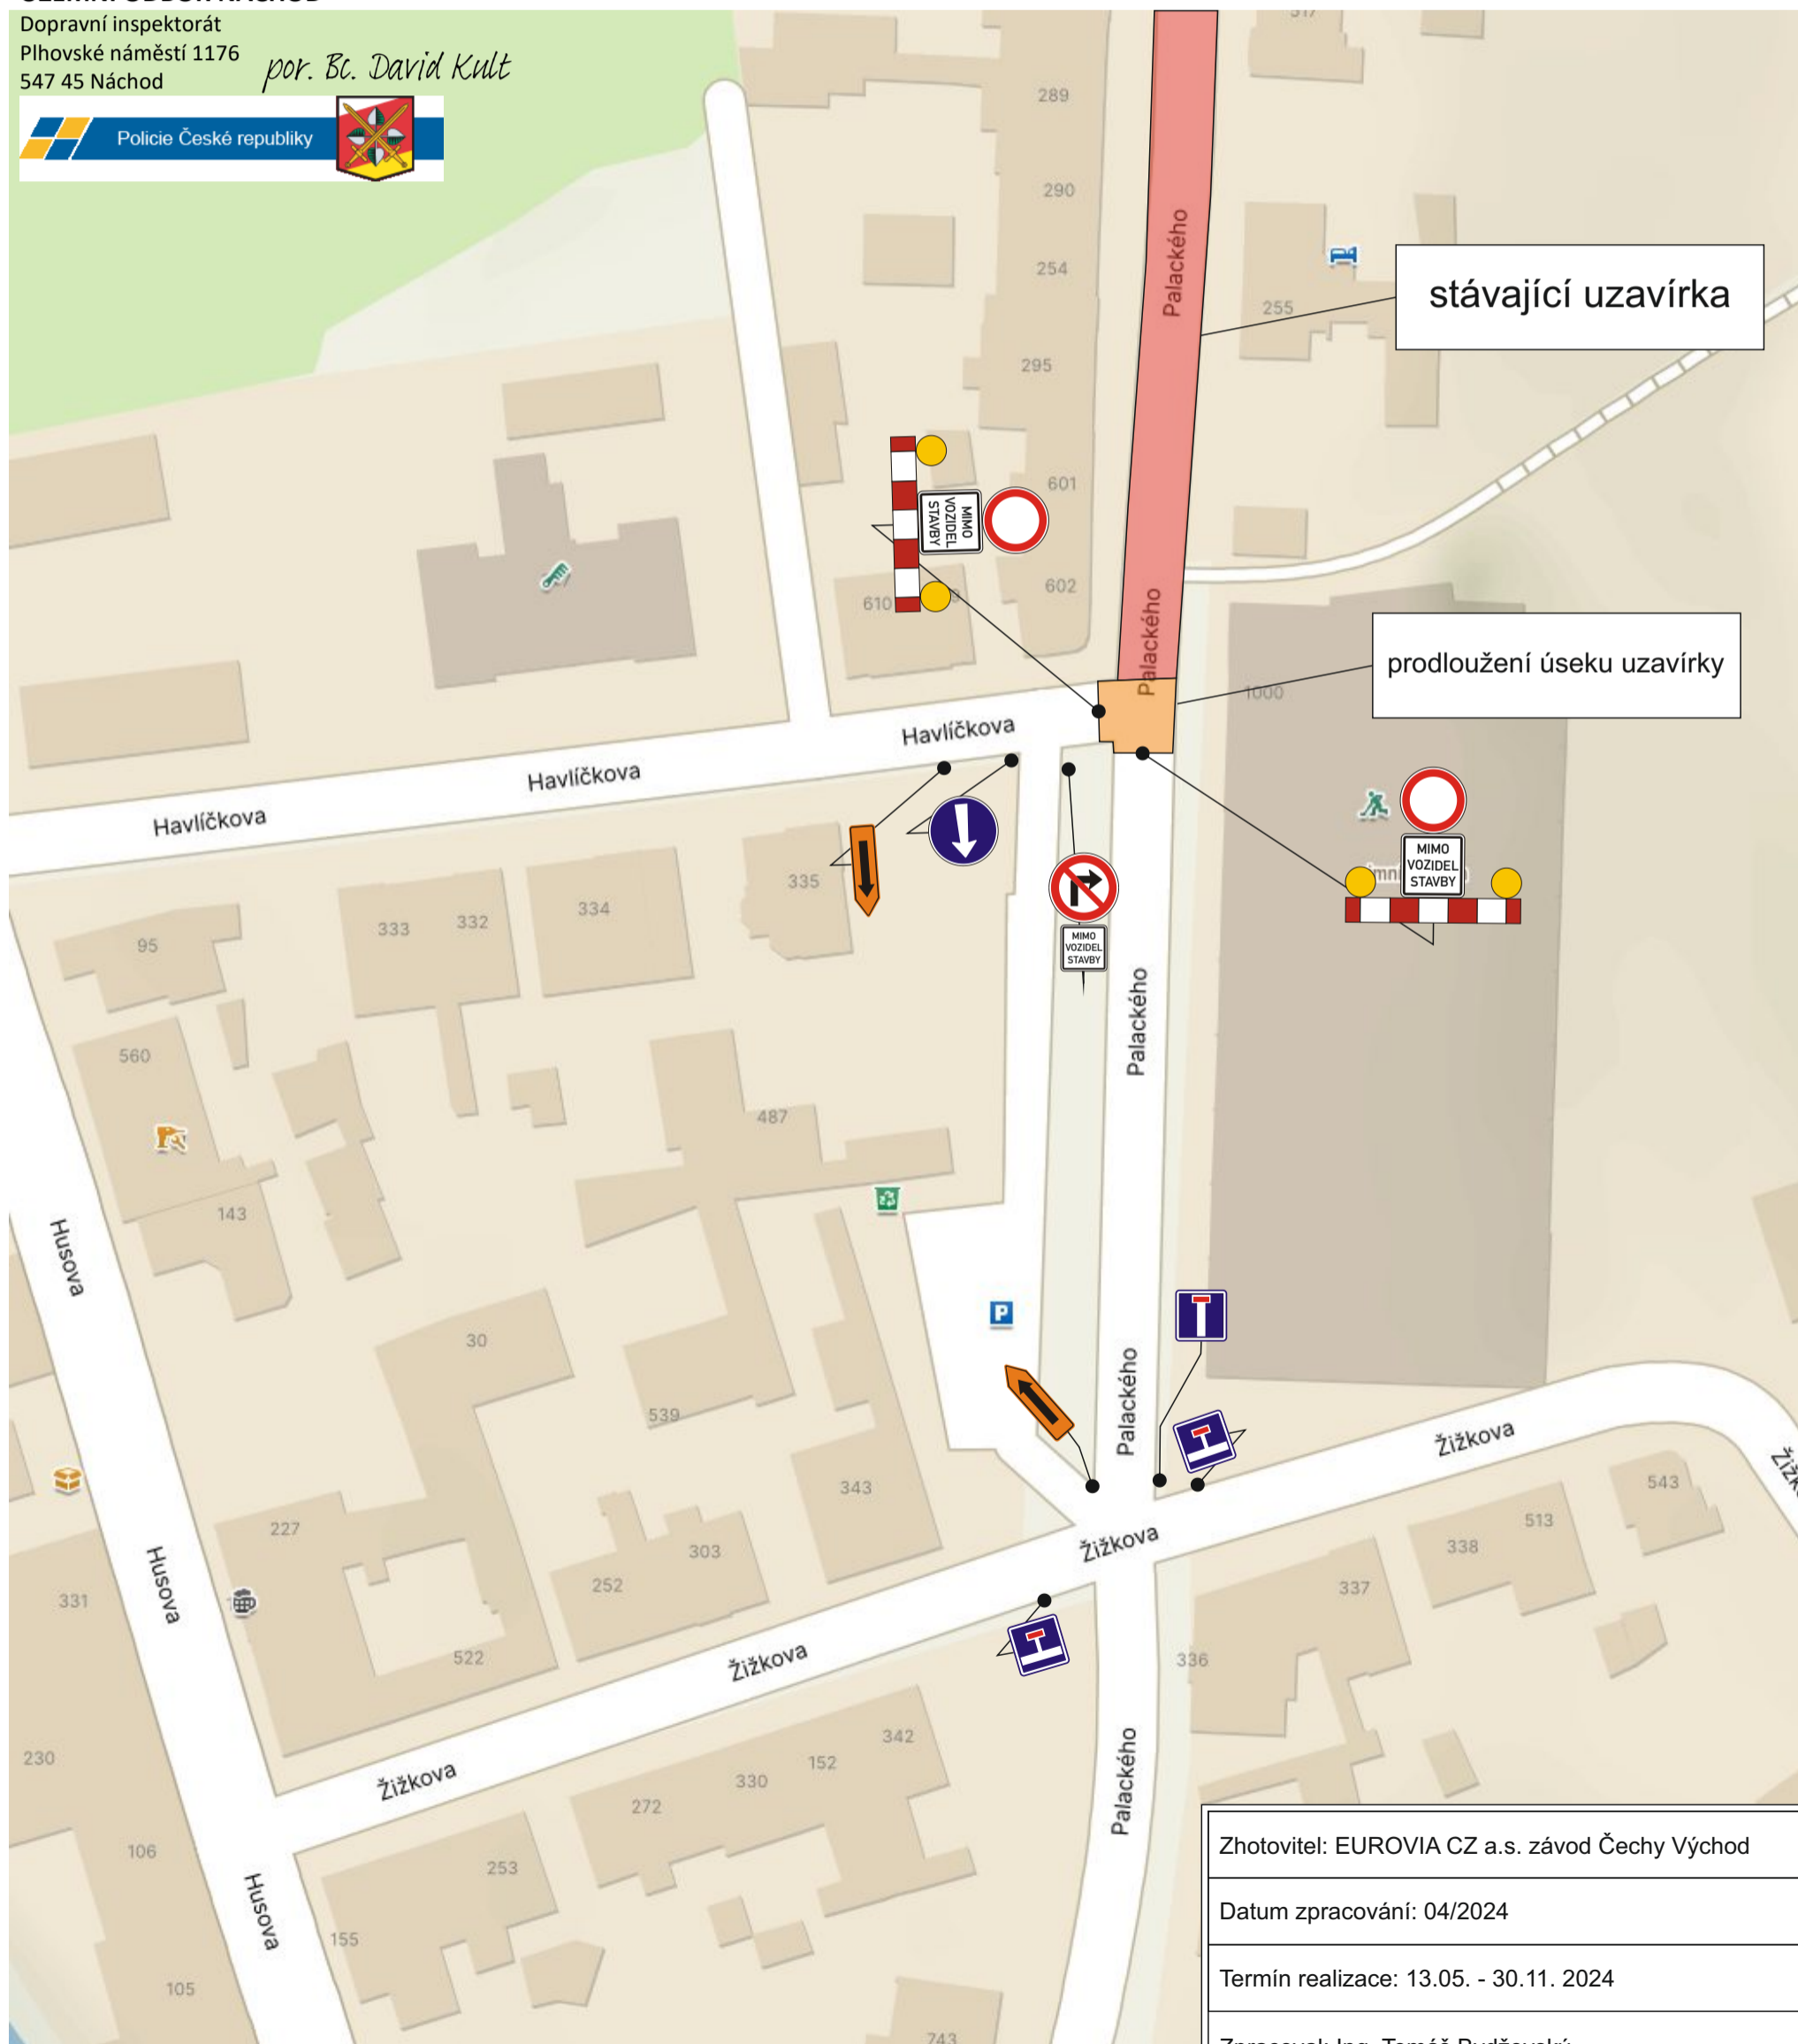

Zhotovitel: EUROVIA CZ a.s. závod Čechy Východ

Datum zpracování: 04/2024

Termín realizace: 13.05. - 30.11. 2024

Zpracoval: Ing. Tomáš Bydžovský

