



Č.j.:KPRH-42865-2/ČJ-2024-050506  
 Č.j.:KPRH-42867-2/ČJ-2024-050506

por. Bc. David Kult  
 komisař  
 ÚZEMNÍ ODBOR NÁCHOD  
 Dopravní inspektorát  
 Pihovské náměstí 1176  
 547 45 Náchod  
 por. Bc. David Kult  
 Policie České republiky

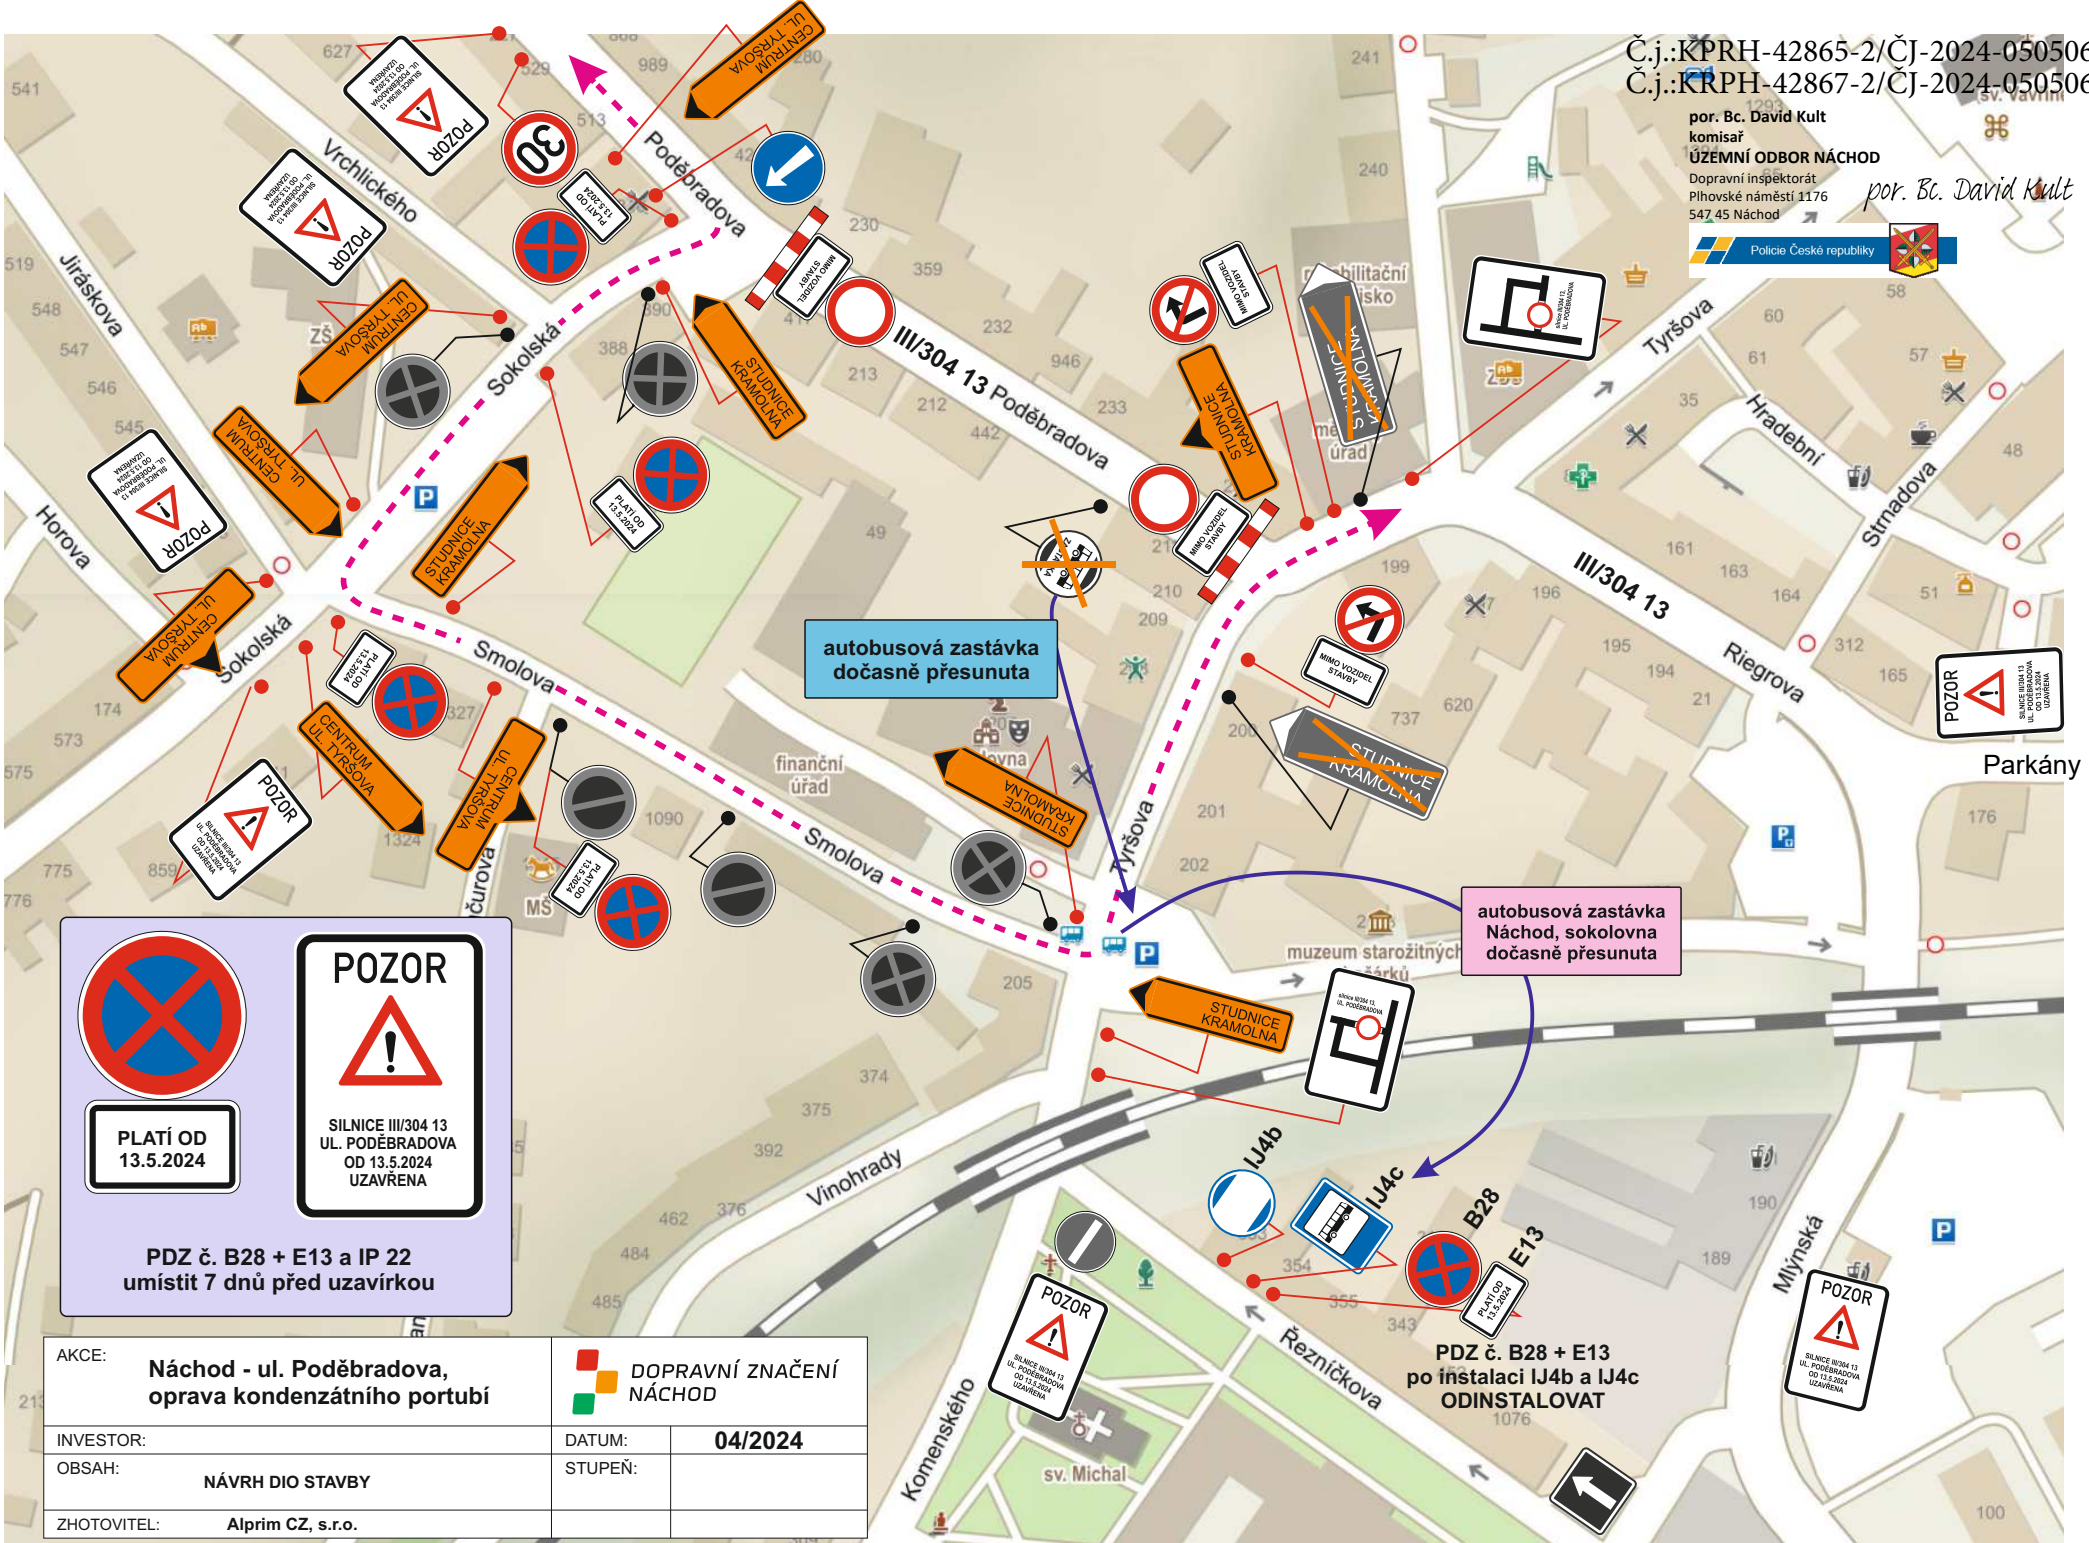

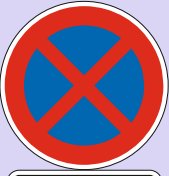


**PLATÍ OD  
13.5.2024**

**POZOR**



SILNICE III/304 13  
UL. PODĚBRADOVA  
OD 13.5.2024  
UZAVŘENA

**PDZ č. B28 + E13 a IP 22  
umístít 7 dnů před uzavírkou**

AKCE:	<b>Náchod - ul. Poděbradova, oprava kondenzátního portubí</b>		 <b>DOPRAVNÍ ZNAČENÍ NÁCHOD</b>
INVESTOR:			
OBSAH:	<b>NÁVRH DIO STAVBY</b>	DATUM:	<b>04/2024</b>
ZHOTOVITEL:	<b>Alprim CZ, s.r.o.</b>	STUPEŇ:	

autobusová zastávka  
Náchod, sokolovna  
dočasně přesunuta

PDZ č. B28 + E13  
po instalaci IJ4b a IJ4c  
ODINSTALOVAT

AKCE:	<b>Náchod - ul. Poděbradova, oprava kondenzátního portubí</b>	
INVESTOR:	DATUM:	<b>04/2024</b>
OBSAH:	STUPEŇ:	
ZHOTOVITEL:	<b>Alprim CZ, s.r.o.</b>	



## Objízdné trasy pro linkové autobusy s dočasným přesunutím zastávek

por. Bc. David Kult  
komisař

ÚZEMNÍ ODBOR NÁCHOD



Dopravní inspektorát  
Plhovské náměstí 1176  
547 45 Náchod

por. Bc. David Kult



Č.j.:KPRH-42865-2/ČJ-2024-050506  
Č.j.:KRPH-42867-2/ČJ-2024-050506

### DETAIL

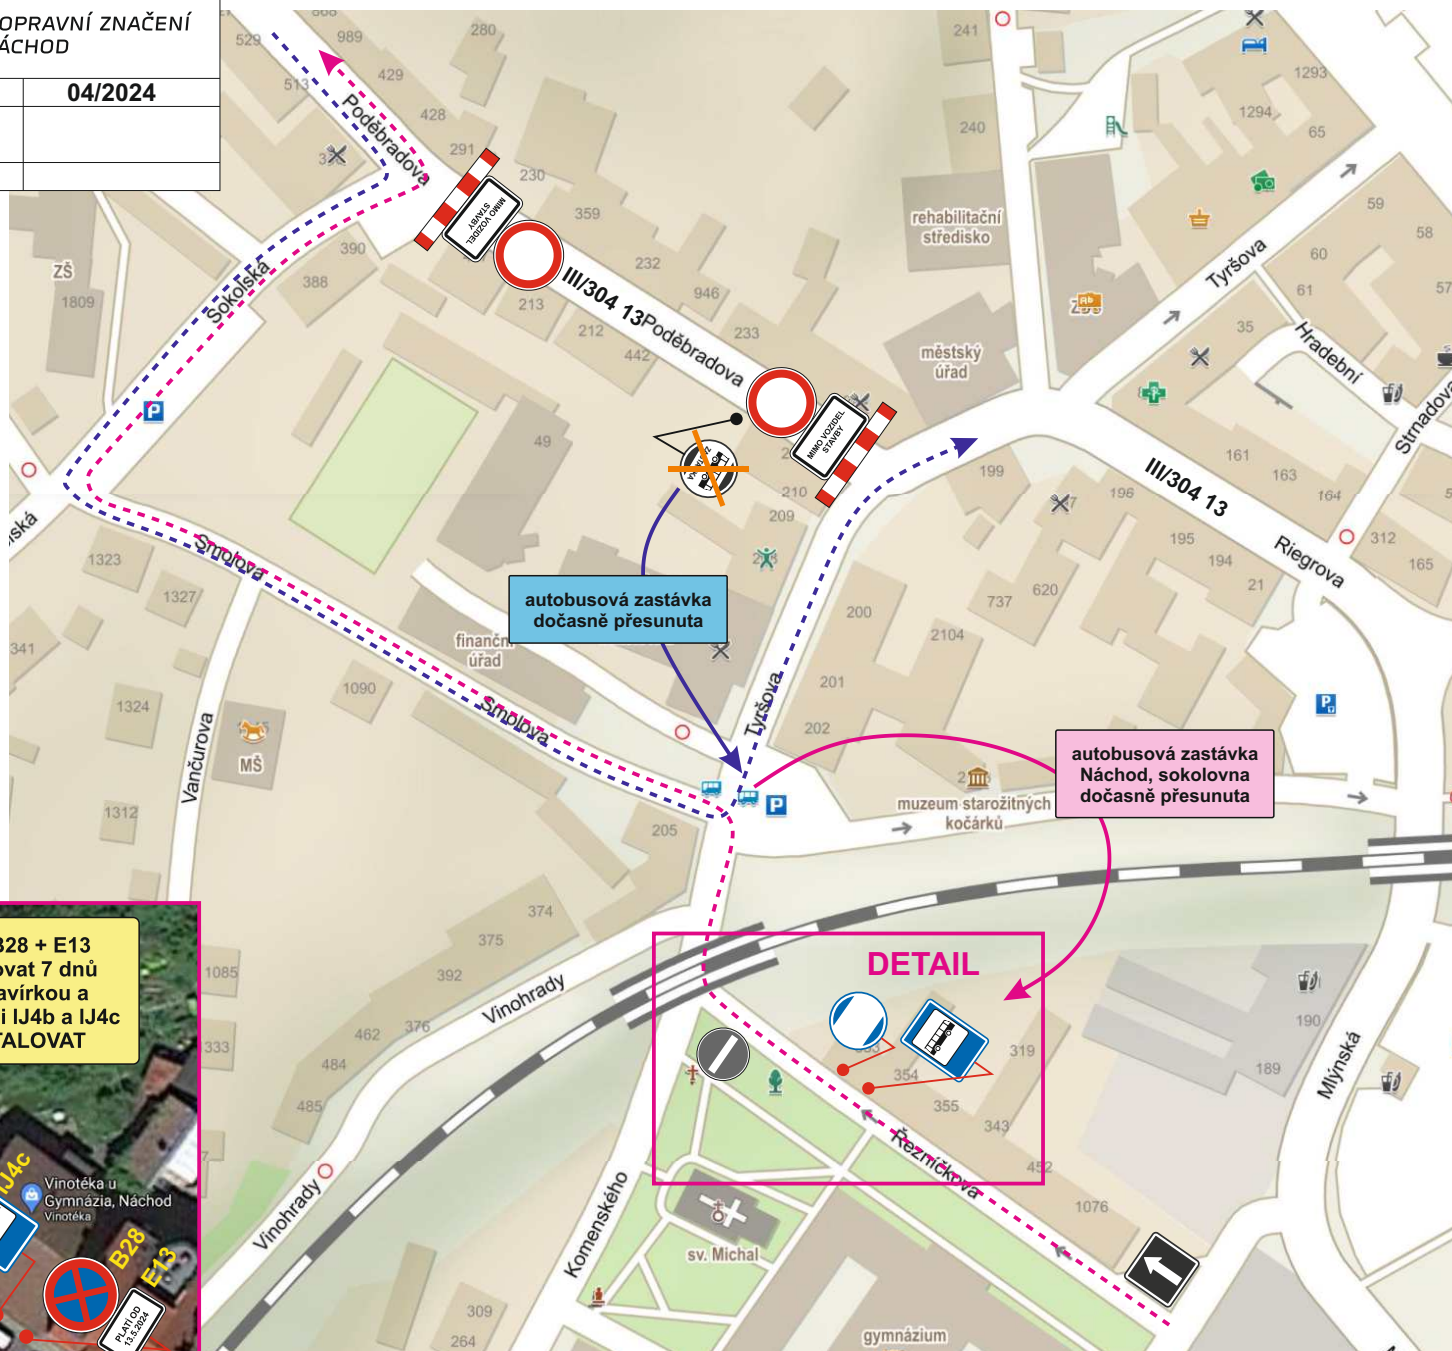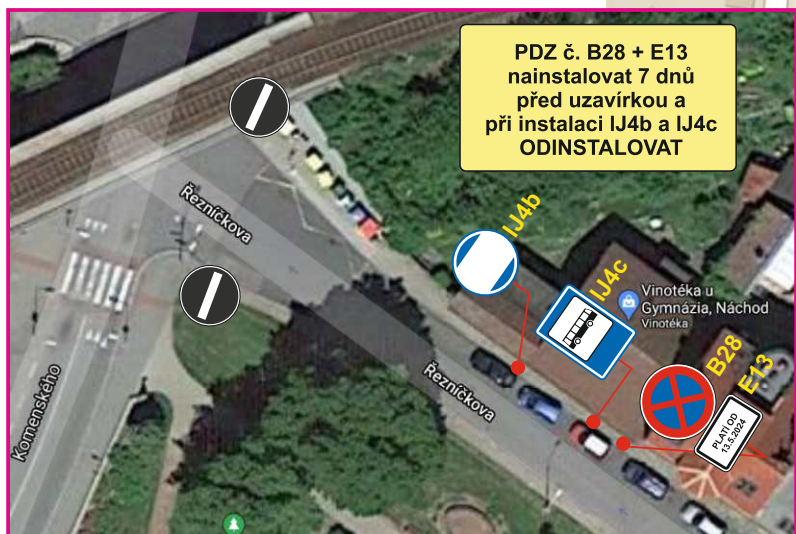

### DETAIL

