


**LEGENDA:**

- UZAVŘENÝ ÚSEK
- DOČASNĚ PŘEMÍSTĚNÁ ZASTÁVKA BUS
- OBJÍZDNÁ TRASA
- POZOR

IP 22

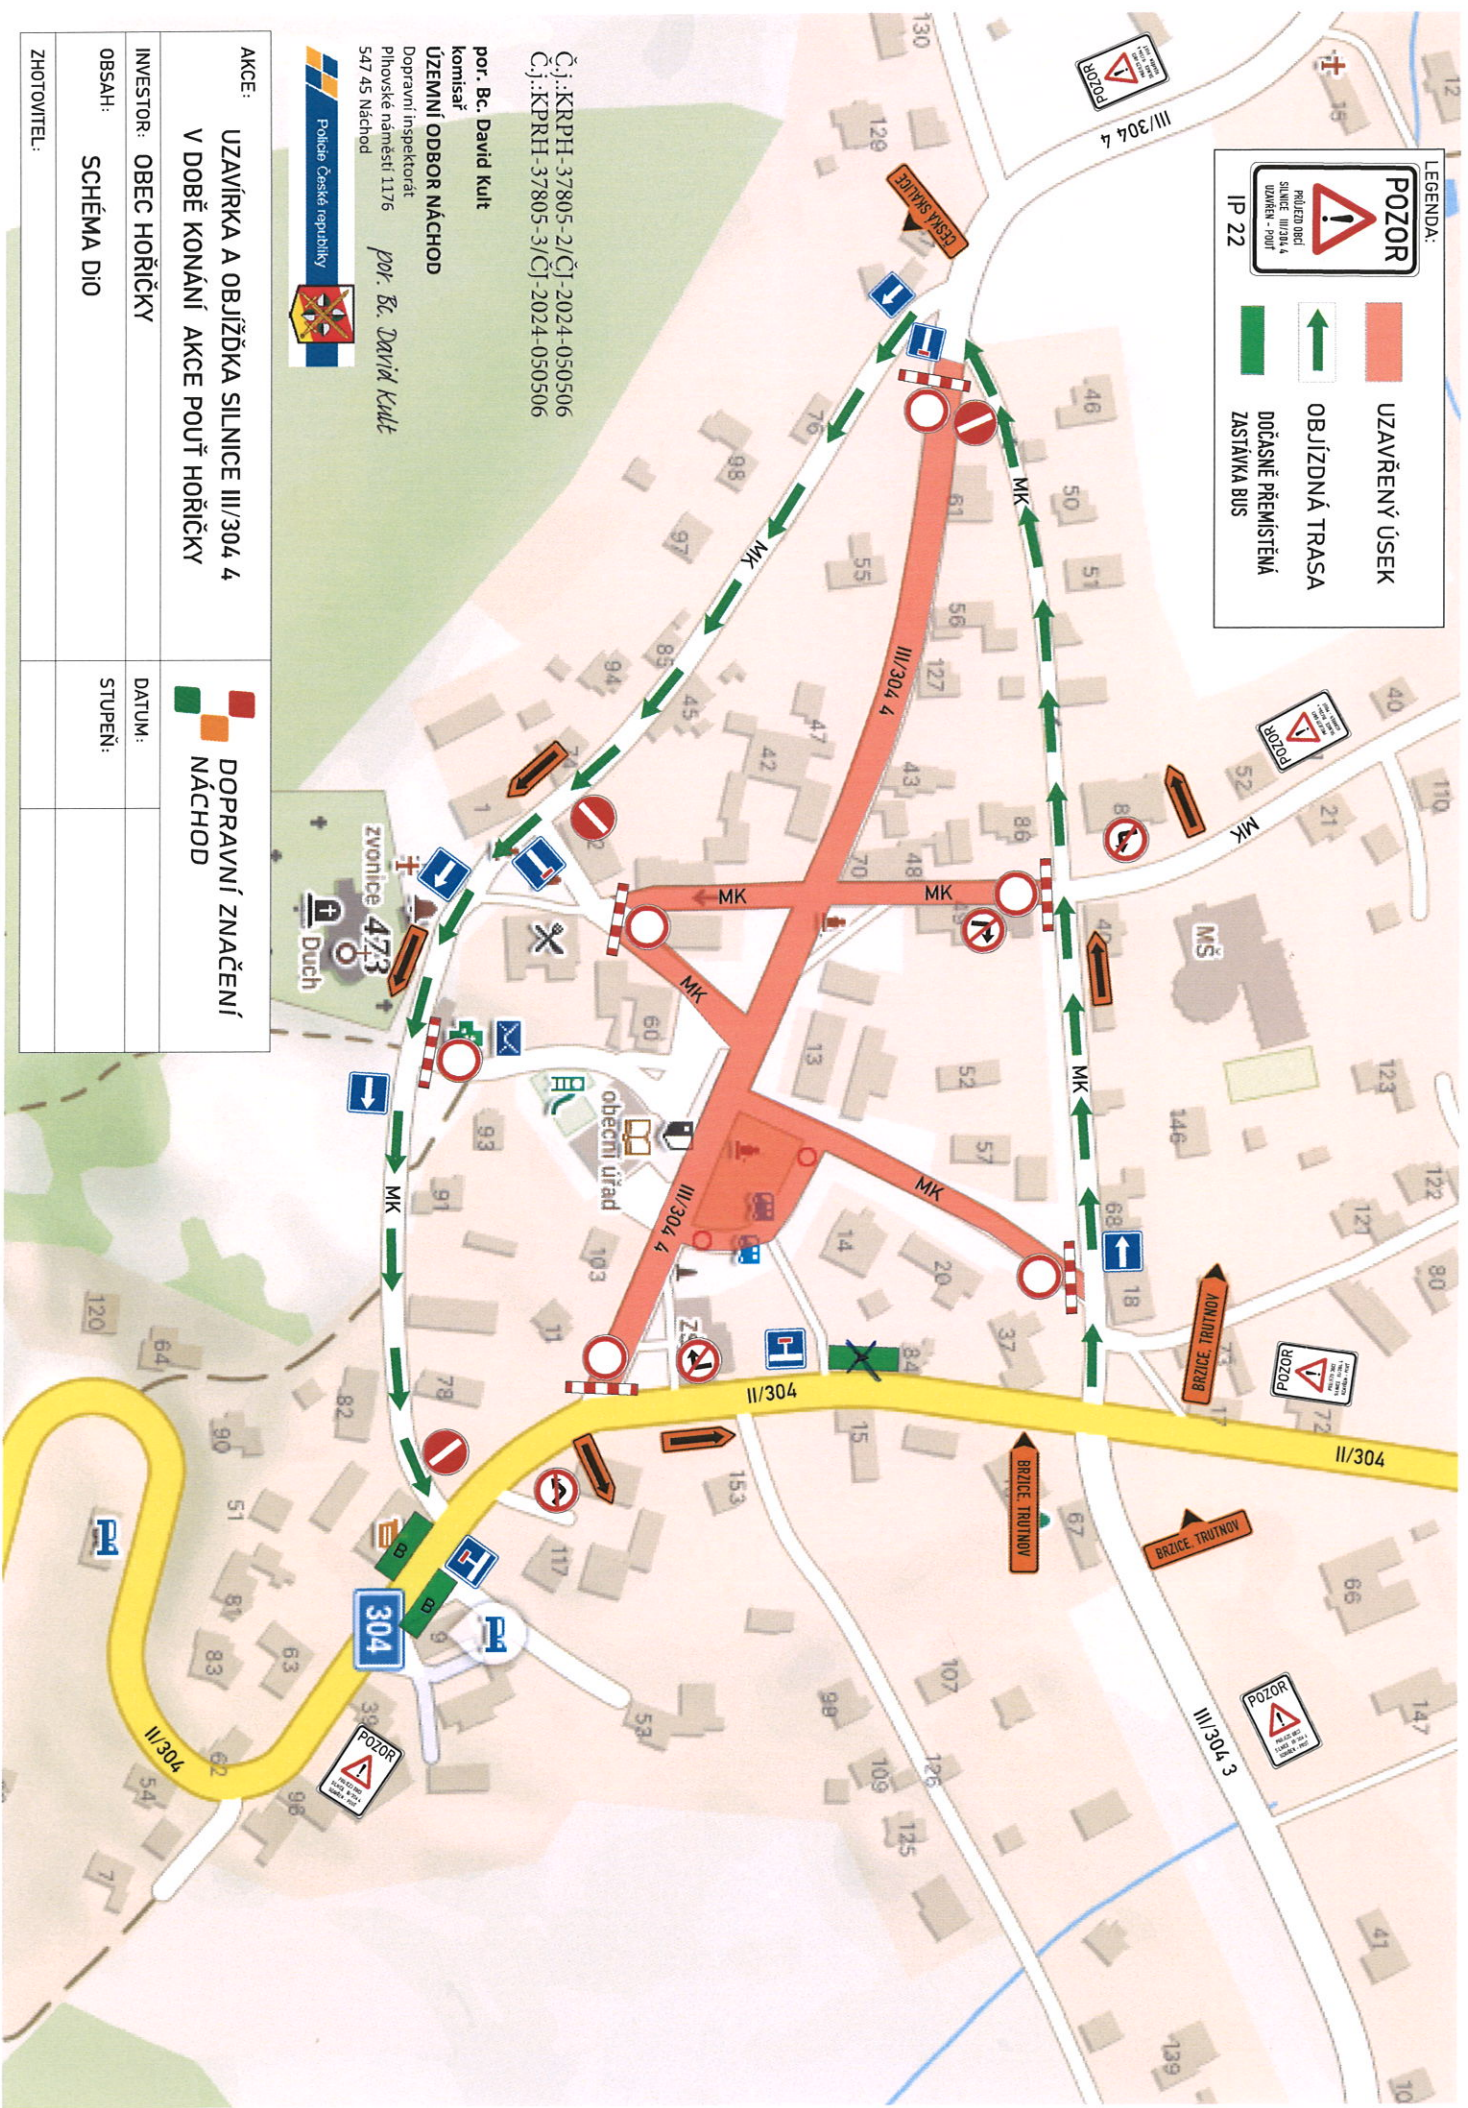

Č.j.:KRPŘ-37805-2/ČJ-2024-050506  
 Č.j.:KPRH-37805-3/ČJ-2024-050506

por. Bc. David Kult  
 komisař  
**ÚZEMNÍ ODBOR NÁCHOD**  
 Dopravní inspektorát  
 Pihovské náměstí 1176  
 547 45 Náchod  
 por. Bc. David Kult



AKCE:	UZAVÍRKA A OBJÍZDKA SILNICE III/304 4 V DOBĚ KONÁNÍ AKCE POUŽ HORČICKY	DOPRAVNÍ ZNAČENÍ NÁCHOD
INVESTOR:	OBEC HORČICKY	DATUM:
OBSAH:	SCHÉMA DIO	STUPEŇ:
ZHOTOVITEL:		



por. Bc. David Kuit –  
komisár  
**ÚZEMNÍ ODBOR NÁCHOD**  
Dopravní inspektorát  
Pilsovské náměstí 1176  
547 45 Náchod




por. Bc. David Kuit


Dodatek k č. j.: KRPH-37805-2/ČJ-2024-050506

Od Jaroměře přijede autobus v jednom směru z Chvalkovic přes Újezdec na Hoříčky na dočasné stanoviště a poté pojedje dále po III/304 4 na Brzice, případně obráceně ráno s dětmi od Brzic.

### TRASA LINKOVÉHO AUTOBUSU ZE SMĚRU OD BRZIC A NA BRZICE NA NÁHRADNÍ ZASTÁVKU

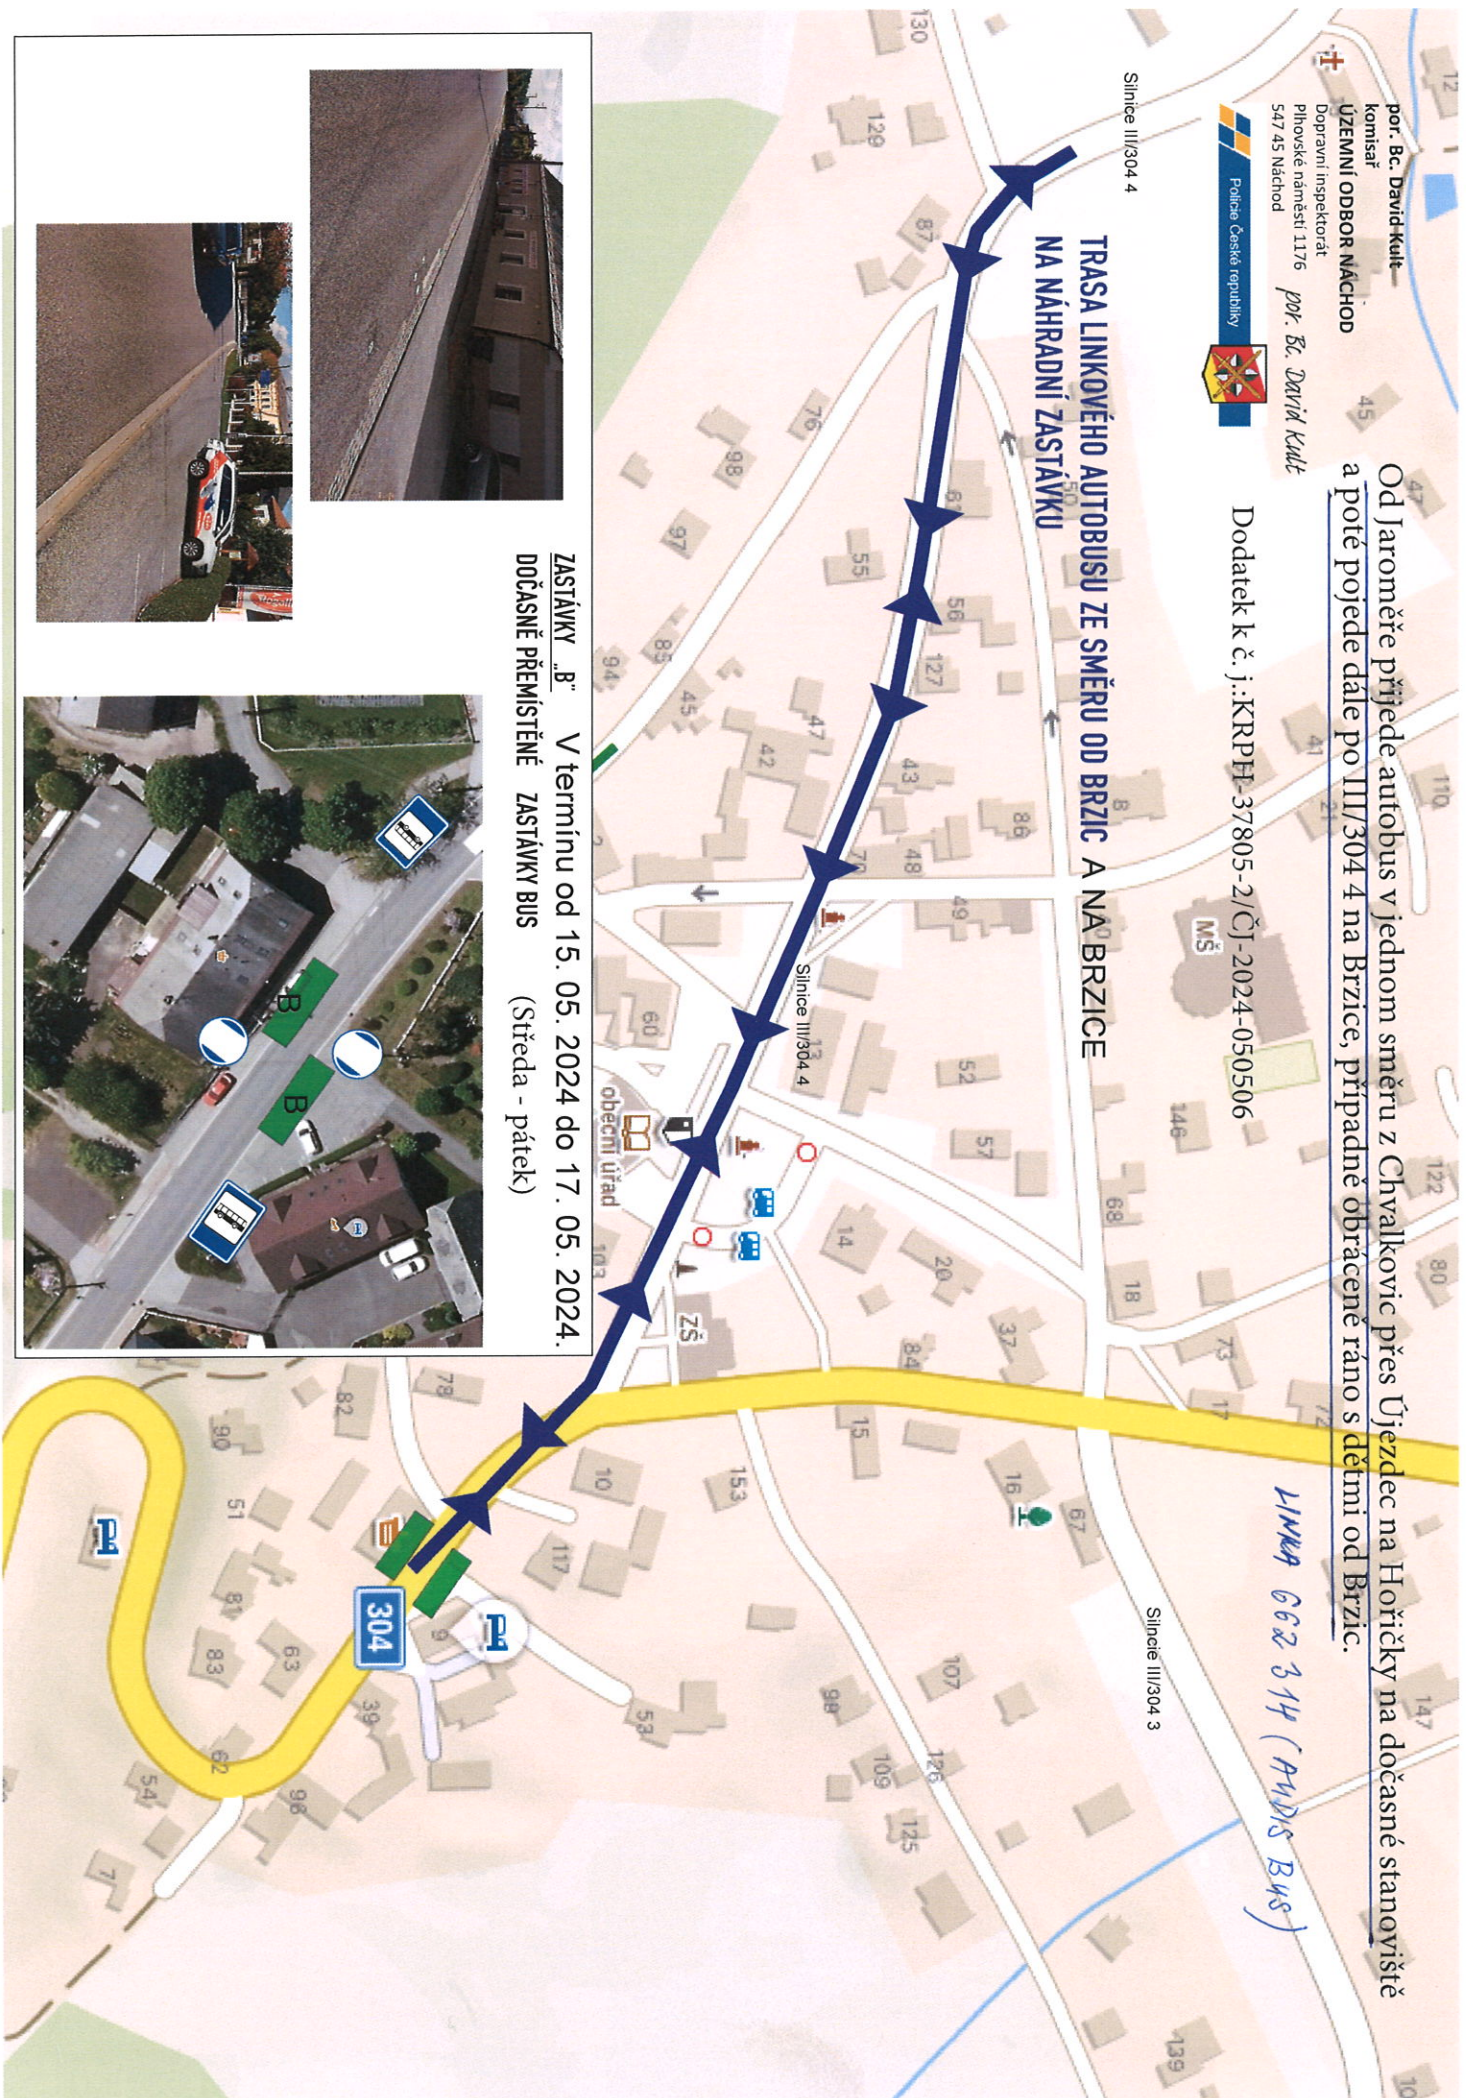

ZASTÁVKY „B“ V termínu od 15. 05. 2024 do 17. 05. 2024.  
DOČASNĚ PŘEMÍSTĚNÉ ZASTÁVKY BUS (Středa - pátek)

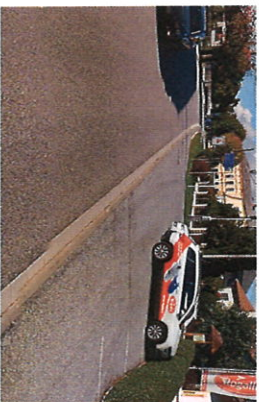




LINKA 642321, 642421 (CDS n. n. o. rad)

ZASTÁVKY „B“  
DOČASNĚ PŘEMÍSTĚNÉ ZASTÁVKY BUS

~~4. 5. 2024 - 19. 5. 2024~~  
Od 15. 5. 2024 do 19. 5. 2024

(návaznost - nově)

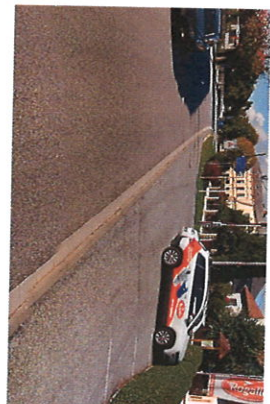

Při DI návrhu souhlas  
s dočasným umístěním  
navrhovaných zastávek  
na ulici II/304.

Ing. J. David klad