


# Katastrální situace

Červený Kostelec, ul. Borek

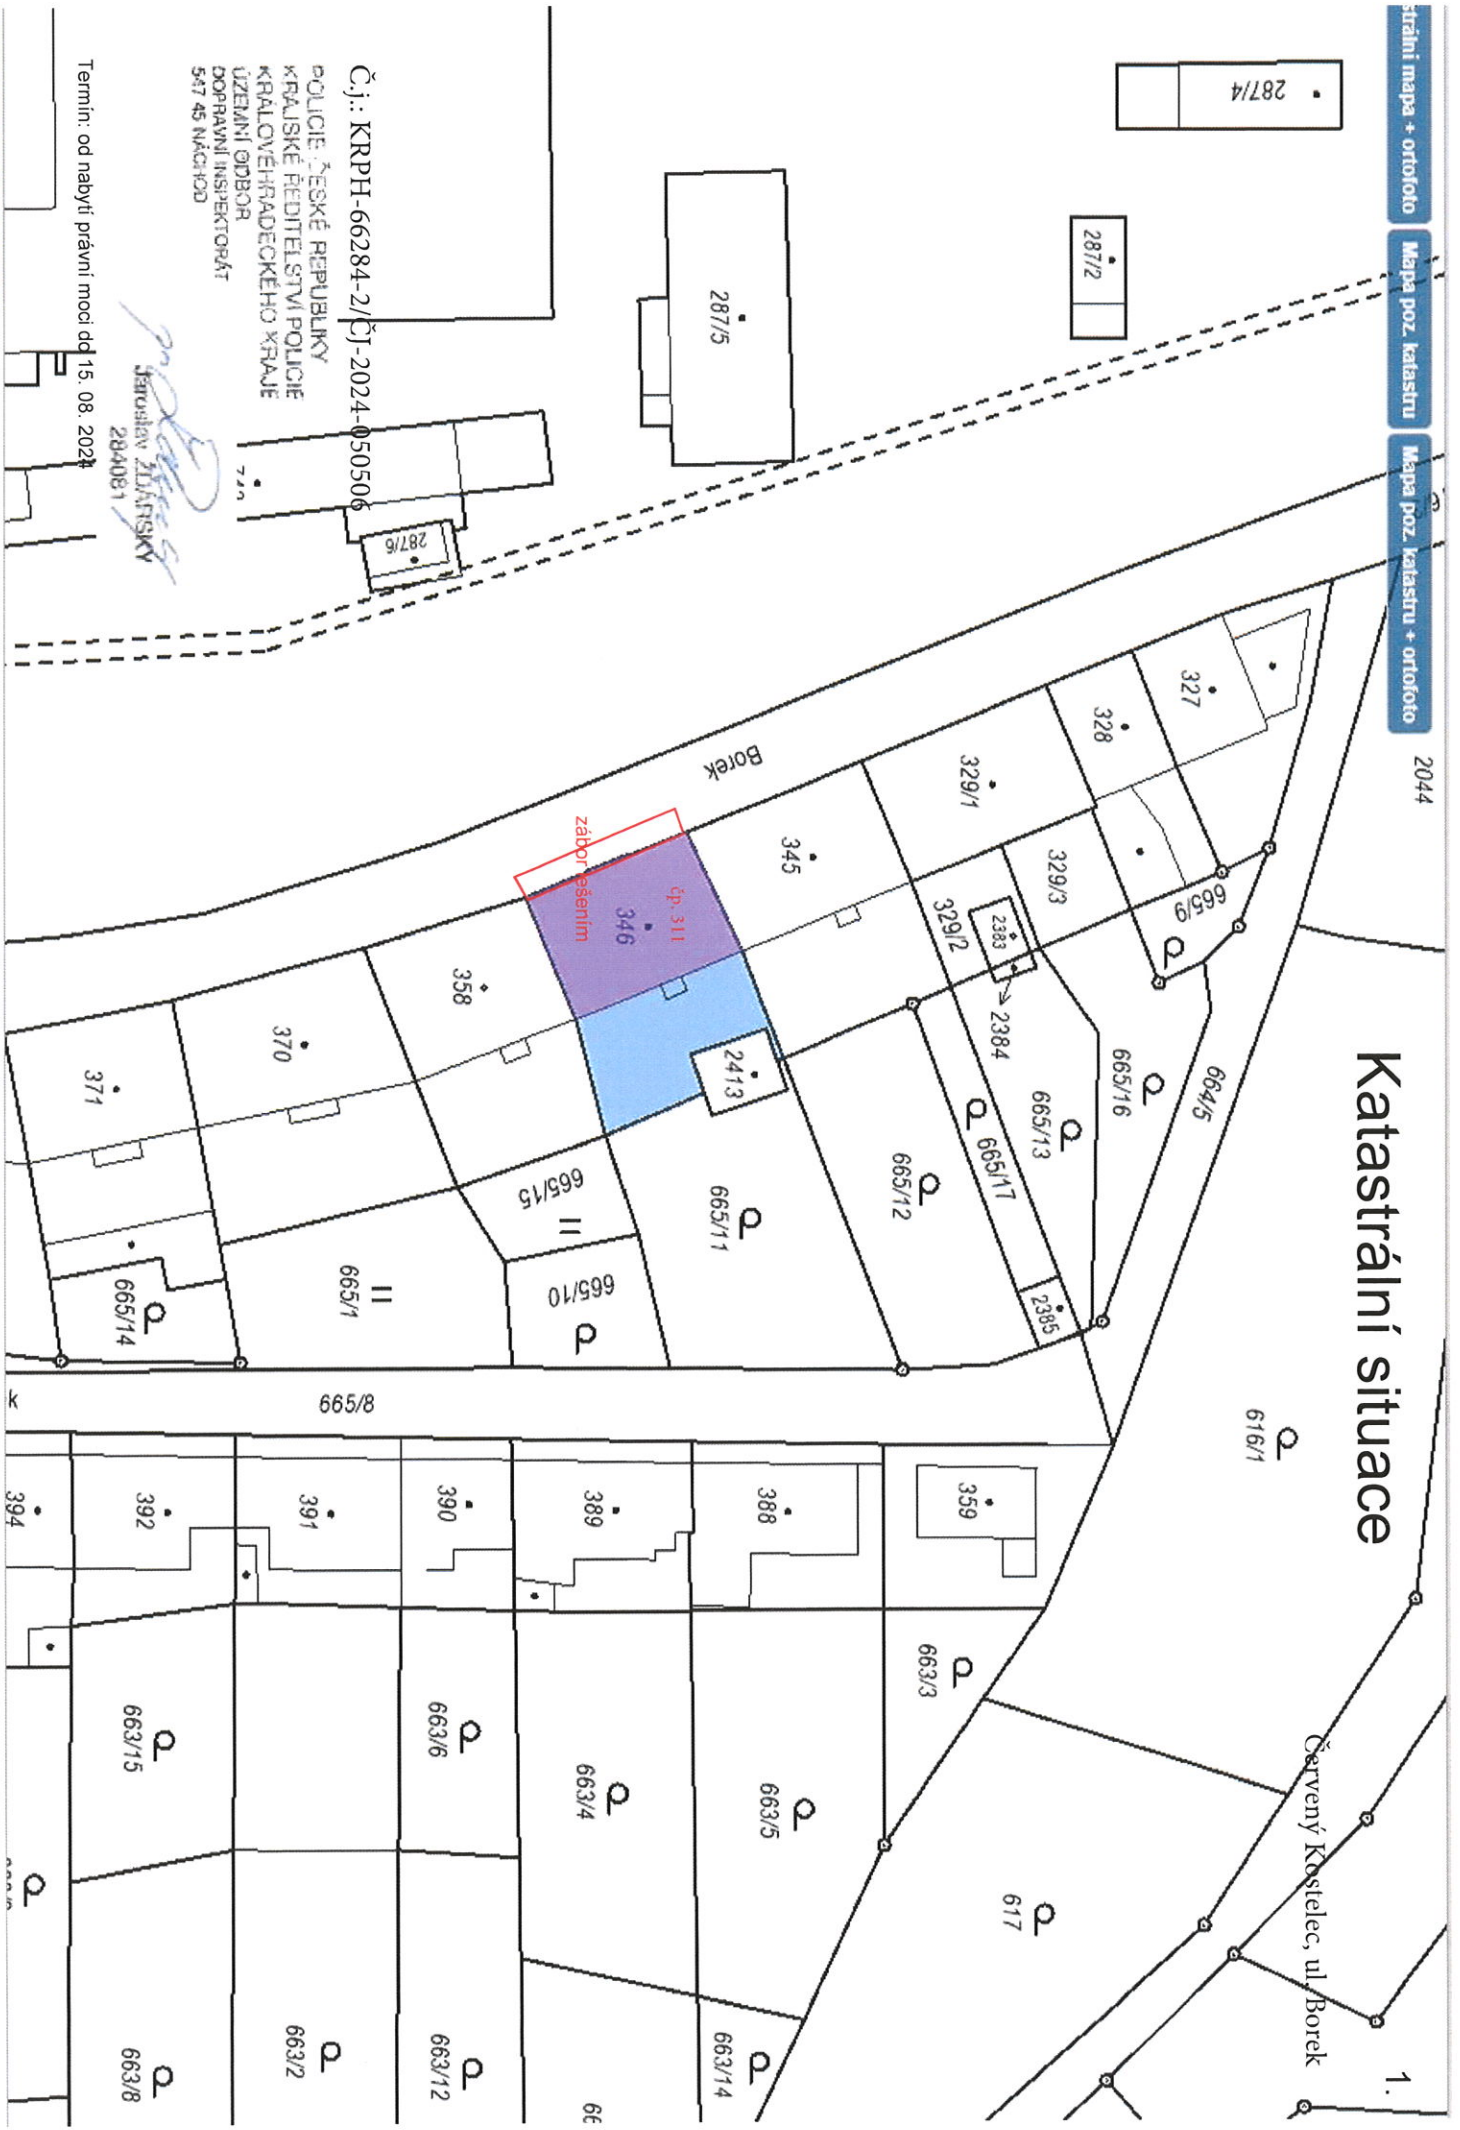

Čj.: KRPH-66284-2/Čj-2024-050506

POLICIE ČESKÉ REPUBLIKY  
 KRAJSKÉ ŘEDITELSTVÍ POLICIE  
 KRÁLOVÉHRADECKÉHO KRAJE  
 ÚZEMNÍ ODDĚL  
 DOPRAVNÍ INSPEKTORÁT  
 547 45 NÁCHOD

*Jaroslav Zlatný*  
 Jaroslav ZLATNÝ  
 2894081

Termín: od nabytí právní moci dd 15. 08. 2024





Červený Kostelec, ul. Borek

# Situace záboru + dopravní značení

oprava střechy



★ - neoslňující červené světlo

Termín: od nabytí právní moci do 15.08.2024

Č.j.: KRPH-66284-2/ČJ-2024-050506

POLICIE ČESKÉ REPUBLIKY  
 KRAJSKÉ ŘEDITELSTVÍ POLICIE  
 KRÁLÓVĚHRADSKÉHO KRAJE  
 ÚZEMNÍ ODBOR  
 DOPRAVNÍ INSPEKTORÁT  
 547 45 NÁCHOD

*Jaroslav Zlátnický*  
 Jaroslav Zlátnický  
 2840871