


Situace navržené místní úpravy provozu

1.

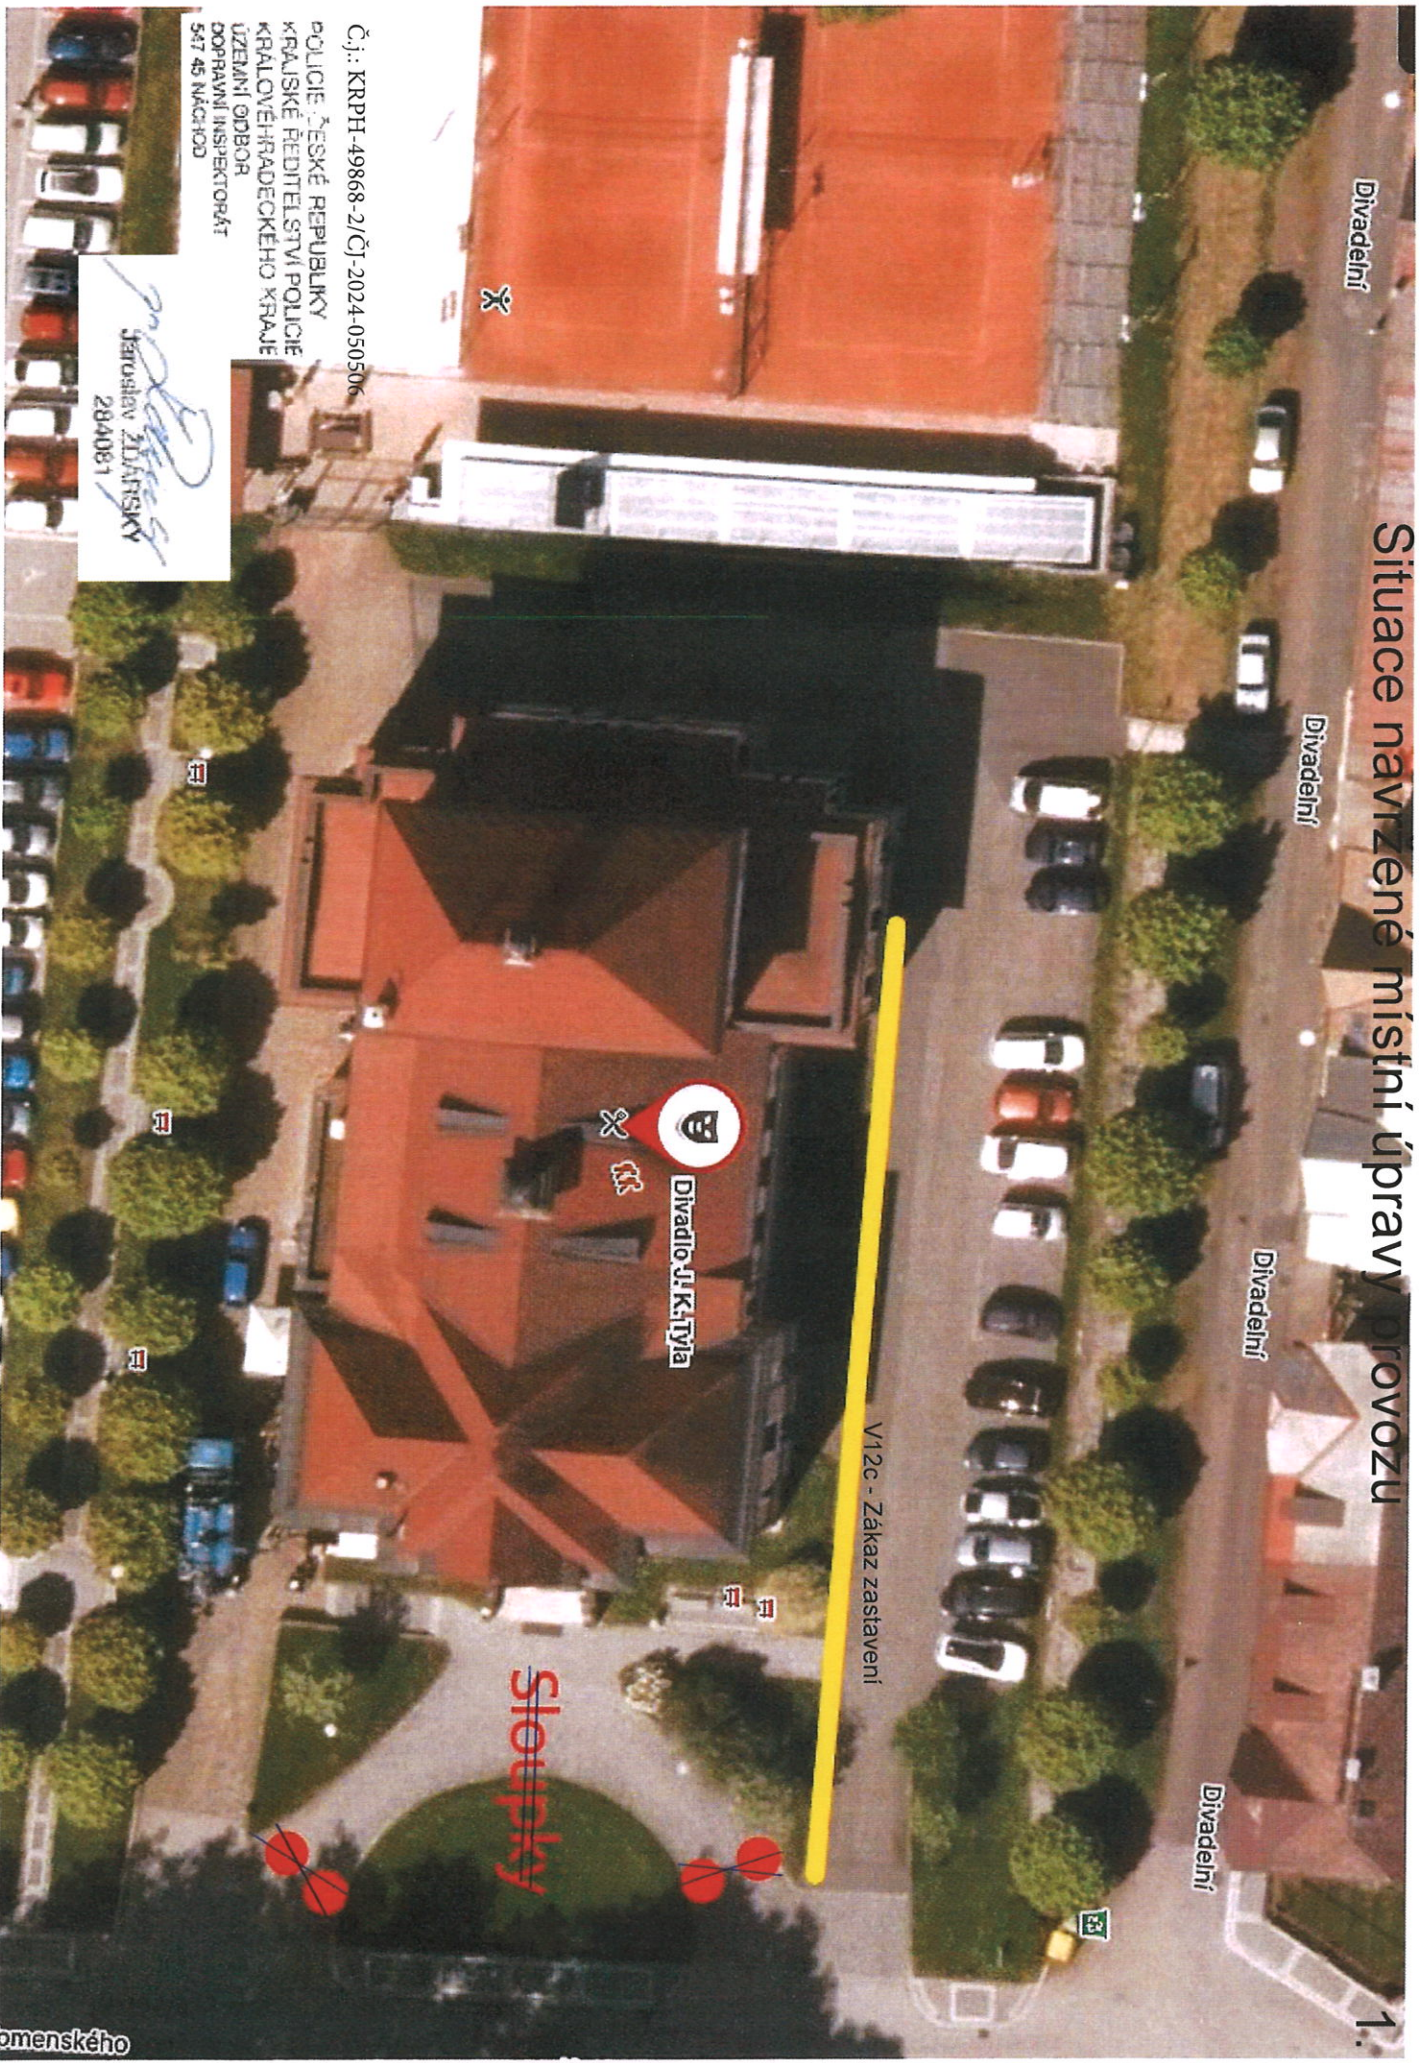

Čj.: KRPH-49868-2/ČJ-2024-050506
POLICIE ČESKÉ REPUBLIKY
KRAJSKÉ ŘEDITELSTVÍ POLICIE
KRAJOVĚHRADECKÉHO KRAJE
ÚZEMNÍ ODBOR
DOPRAVNÍ INSPEKTORÁT
547 45 NÁCHOD

Jaroslav Zdrafský
Jaroslav Zdrafský
284081