


KOORDINAČNÍ SITUACE

M 1:500

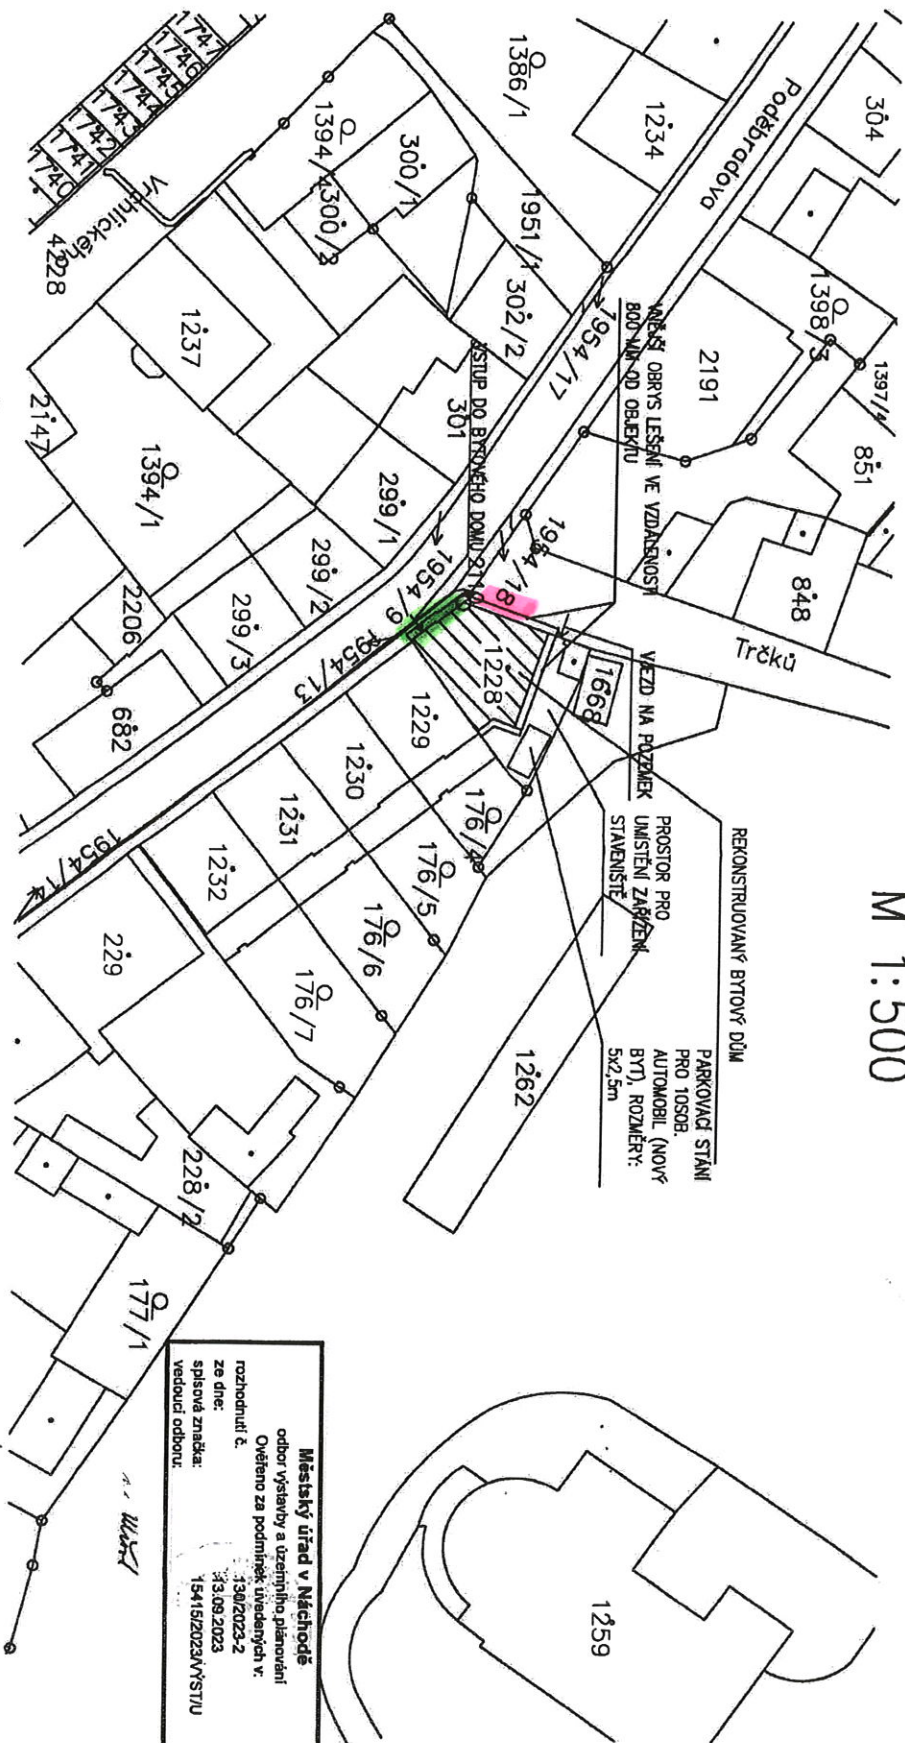

Městský úřad v Náchodě
 odbor výstavby a územního plánování
 Ověřeno za podmínek uvedených v
 rozhodnutí č. 1390/2023-2
 ze dne: 3.3.09.2023
 spisová značka: 1541512023VÝSTU
 vedoucí odboru:



Čj.:KPRH-71704-2/ČI-2024-050506

por. Bc. David Kuit
 komisař
UZEMNÍ ODBOR NÁCHOD
 Dopravní inspektorát
 Pihovské náměstí 1176
 547 45 Náchod
 por. Bc. David Kuit



LEŠENÍ
 KONÍ EDWEL

Investor	Ing. Jiří Kohler, Hovřítkova 1113, 547 01 Náchod	Stupeň	Proj.dok.pro vyd.spol.pov.	Vypracovala	Ing. Ulrychová	číslo výřezu	1A	Datum	03/2023
Projekt	PŮDŇNÍ VESTAVBA BYTOVÉHO DOMU Poděbradova č.p. 23, Náchod								
Název výřezu	KOORDINAČNÍ SITUACE								
		Měřtko	1:500						

Náchod, ulice Poděbradova. Zábor chodníku na pozemku p. č. 1954/3 v k. ú. Náchod, před objektem č. p. 23, pro umístění lešení při provádění stavebních úprav - půdní vestavby.

Č.j.:KPRRH-71704-2/ČJ-2024-050506

por. Bc. David Kult
komisař

por. Bc. David Kult

ÚZEMNÍ ODBOR NÁCHOD

Dopravní inspektorát
Přehovské náměstí 1176
547 45 Náchod



Pohled na zábor chodníku ve směru jízdy od Kramolny.

Náchod, Poděbradova, zábor chodníku před č.p.23.

por. Bc. David Kult
komisař

Č.j.:KRPH-71704-2/ČJ-2024-050506

ÚZEMNÍ ODBOR NÁCHOD


Dopravní inspektorát *por. Bc. David Kult*

světlo červené barvy

B30 - zákaz vstupu chodců

Z4 - směrovací deska

Z2 - zábrana pro označení uzavírky

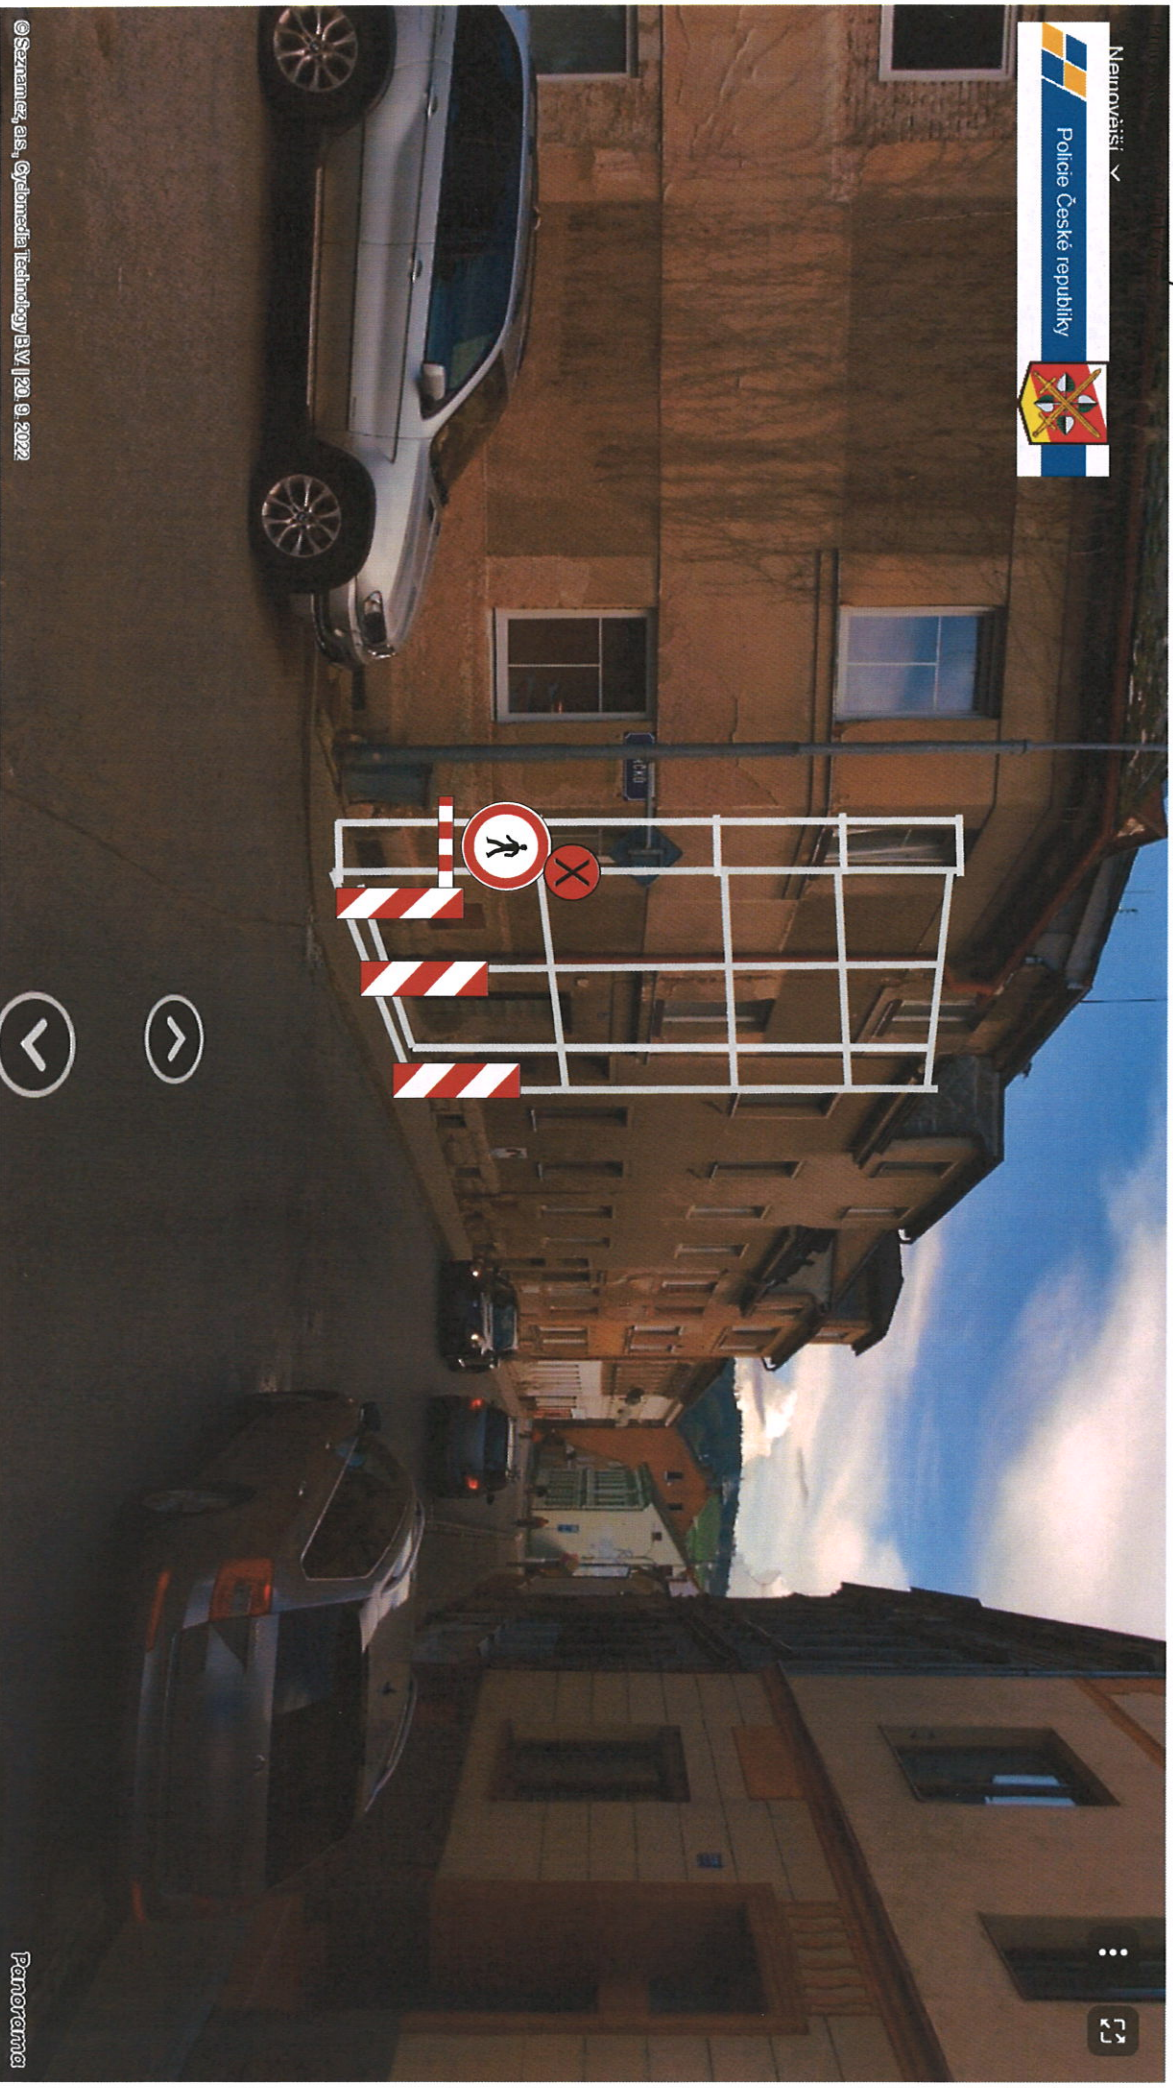

 Z2 -zábrana pro označení uzavírky

Náchod, Poděbradova, zábor chodníku před č.p.23.

Pohled na zábor chodníku ve směru jízdy z centra města na Kramolnu.



C14a - jiný příkaz

 světlo červené barvy



Z4 -směrovací deska



B30 - zákaz vstupu chodců


Nejnovější ▾

Čj.:KPRH-71704-2/ČJ-2024-050506

pol. Bc. David Kšalt
komisar
ÚZEMNÍ ODBOR NÁCHOD
Dopravní inspektorát
Plhovské náměstí 1176
547 01 Náchod



pol. Bc. David Kšalt

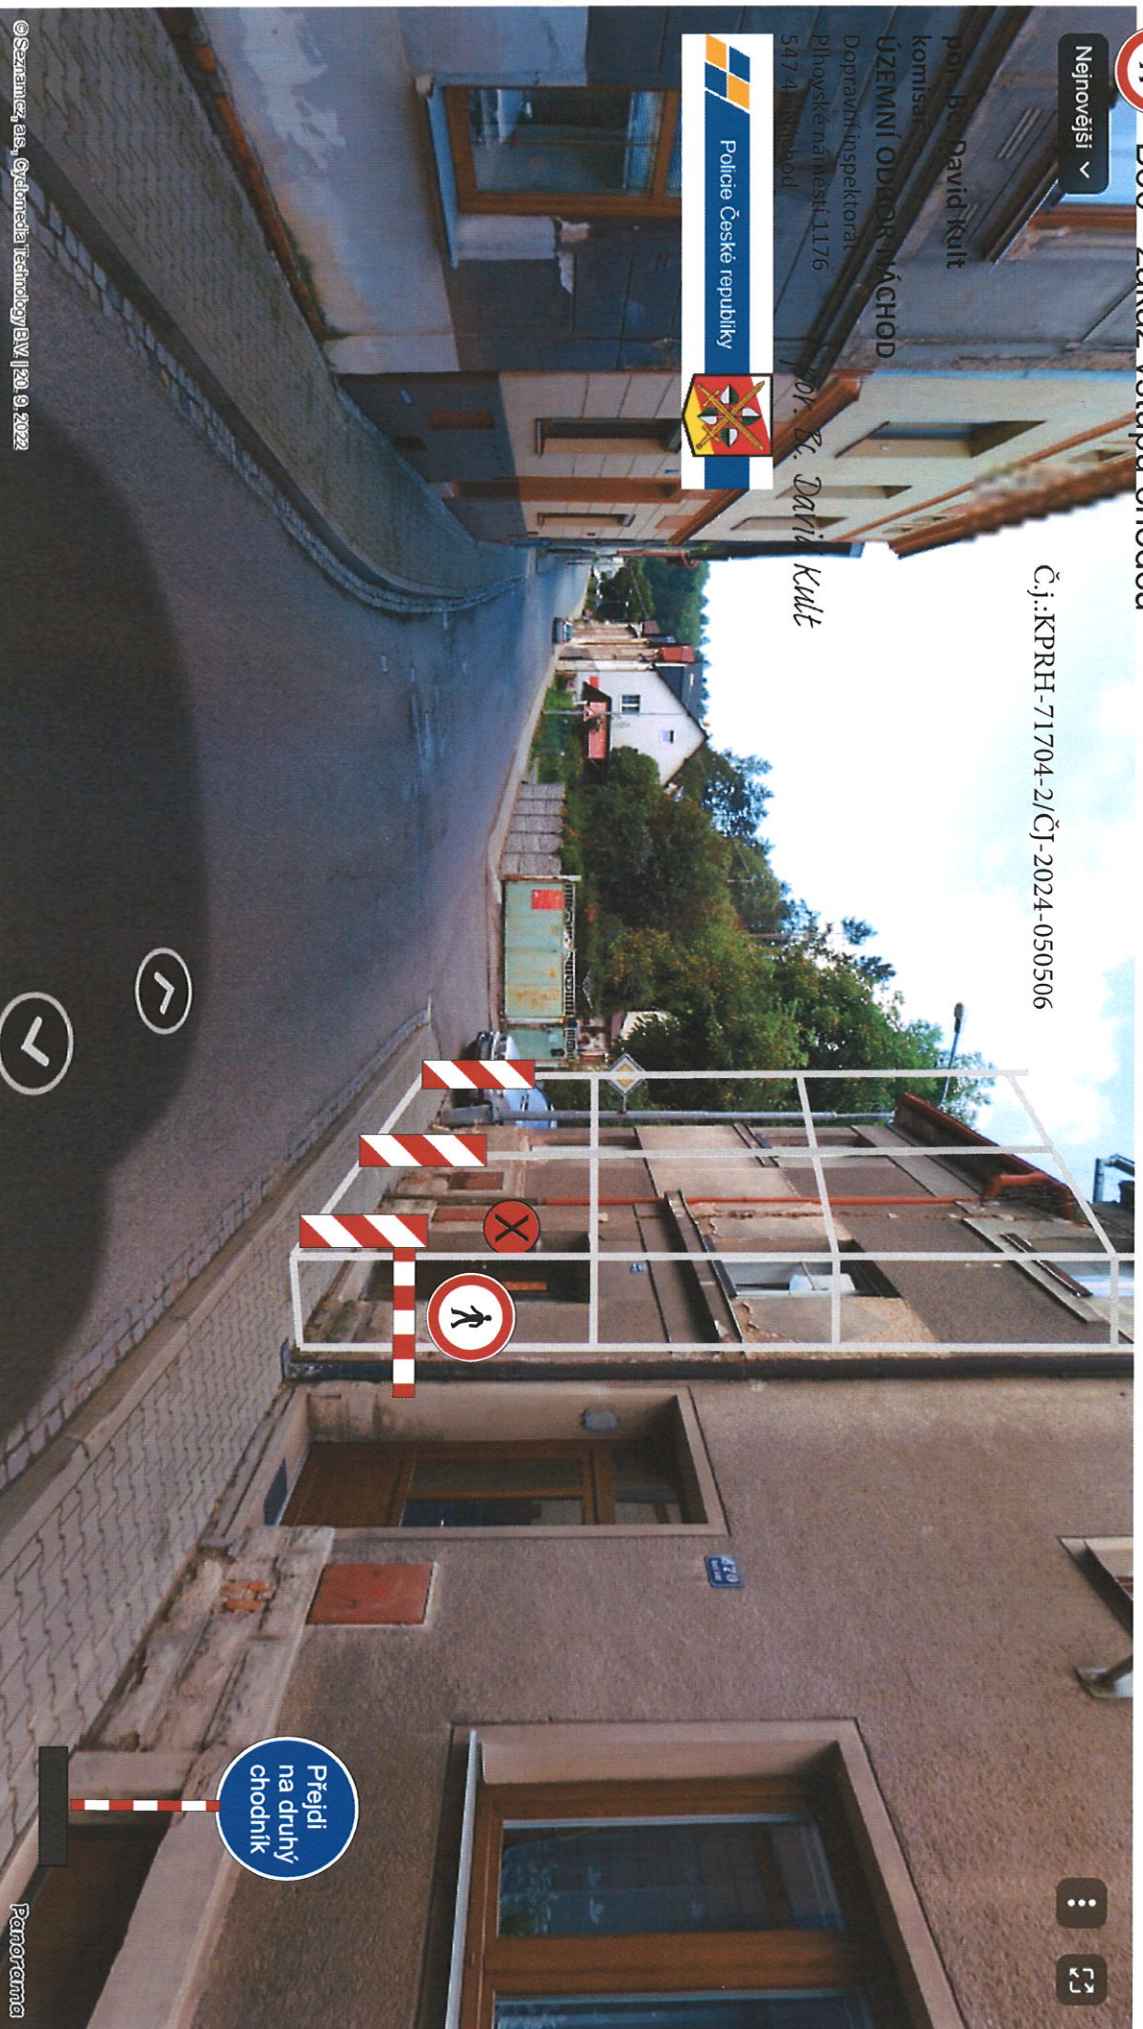

Přejdi na druhý chodník

Panorama

Náchod, ul. Trčků

2.

neoslňující červená světla

min. 2,75 m

kontejner

POLICIE ČESKÉ REPUBLIKY
KRAJSKÉ ŘEDITELSTVÍ POLICIE
KRALOVÉHRADECKÉHO KRAJE
ÚZEMNÍ ODBOR
DOPRAVNÍ INSPEKTORÁT
547 45 NÁCHOD


Jaroslav ZDVINSKÝ
284081

Č.j.: KRPH-72996-2/ČJ-2024-050506

Termín: 01. 08. 2024 - 31. 08. 2024

Náchod, ul. Trčků

2.

* - neoslňující červené světlo

čp. 23

*
záběr
*

Č.j.: KRPH-72996-3/ČJ-2024-050506

POLICIE ČESKÉ REPUBLIKY
KRAJSKÉ ŘEDITELSTVÍ POLICIE
KRALOVÉHRADECKÉHO KRAJE
ÚZEMNÍ ODBOR
DOPRAVNÍ INSPEKTORÁT
547 45 NÁCHOD

Jaroslav ZDÁRSKÝ
Jaroslav ZDÁRSKÝ
284081

Termín: 01. 08. 2024 - 31. 08. 2024