


I/14 OK VRCHOVINY

DOPLNĚNÍ

- doplnění omezení tranzitu na silnici III/285 26 v úseku Náchod - Nový Hrádek z důvodu neúnosného navýšení nákladní dopravy

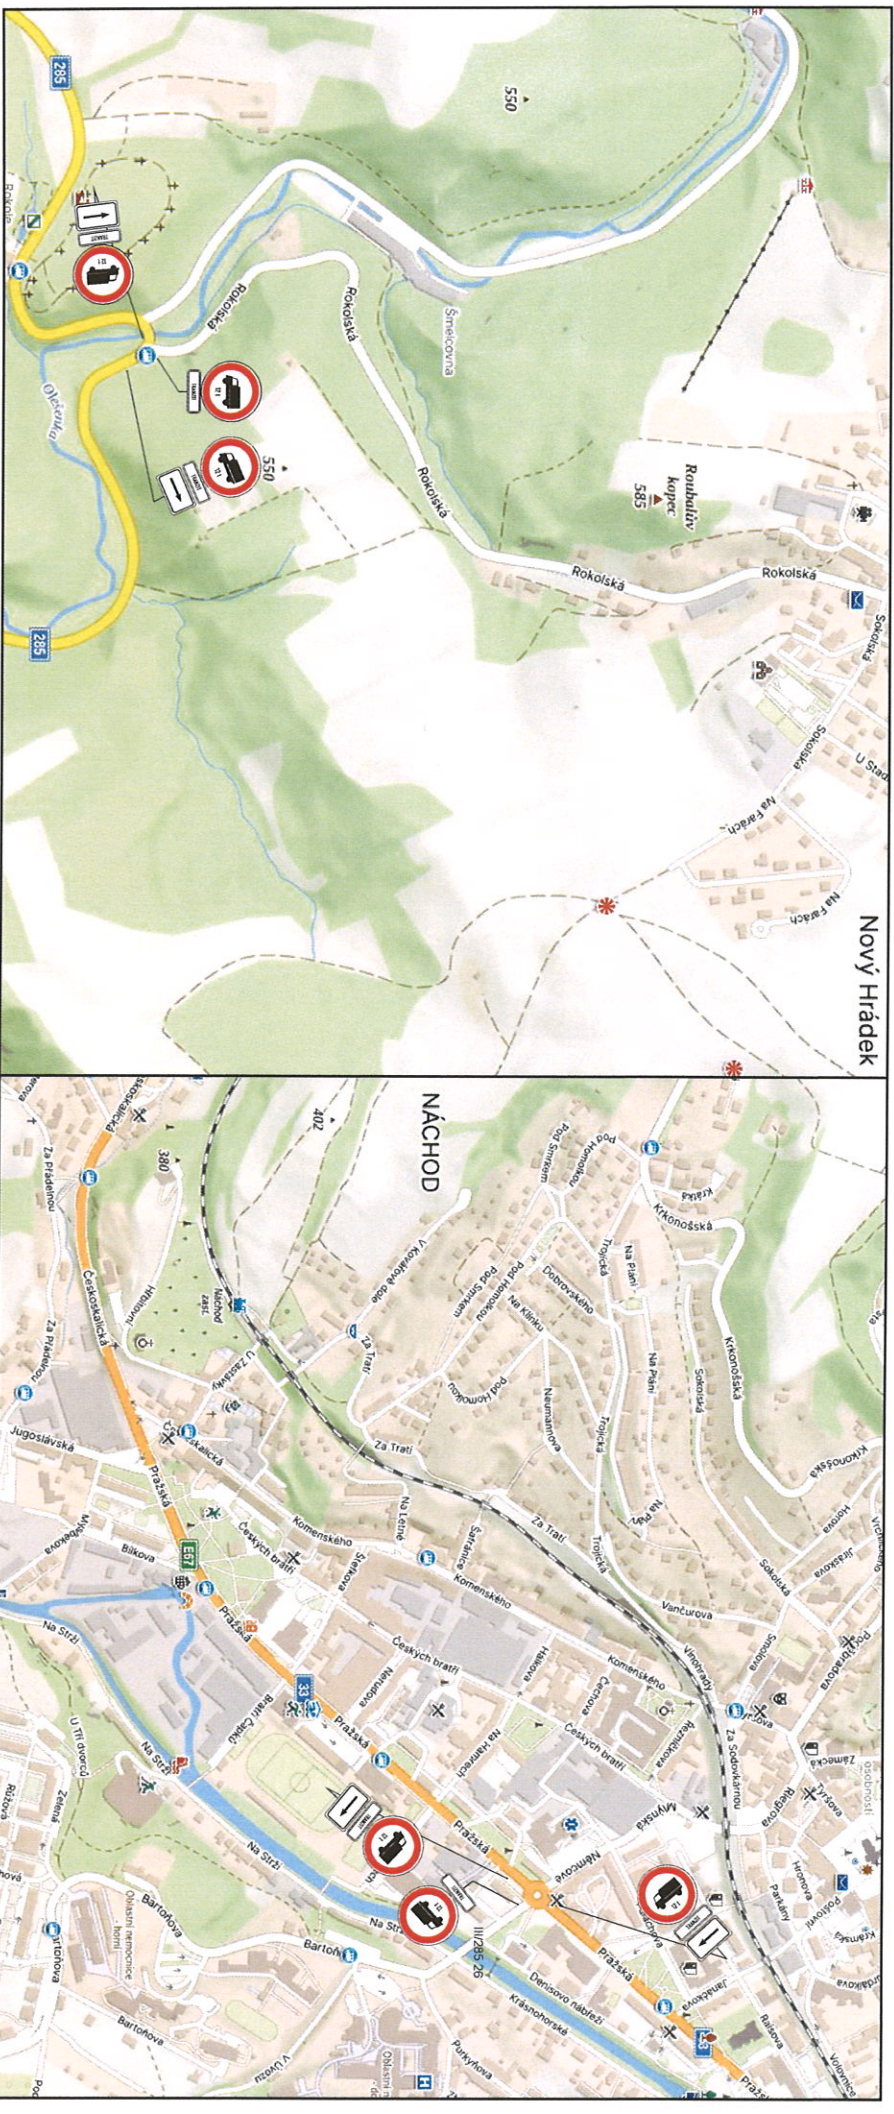

K. ú. Nový Hrádek

C.1.:KPRH-73808-1/C1-2024-050506

K. ú. Náchod

Zhotovitel: EUROVIA CZ a.s. závod Čechy Východ

Datum zpracování: 07/2024

Termín realizace: 08.07. - 31.08. 2024

Zpracoval: Ing. Tomáš Bydžovský

por. Bc. David Kuit

komisár

ÚZEMNÍ ODBOR NÁCHOD

Dopravní inspektorát

Přehradská náměstí 1176

547 25 Náchod

por. Bc. JARMIK KALD

ředitel Odboru dopravy

