


Situace přechodné úpravy provozu

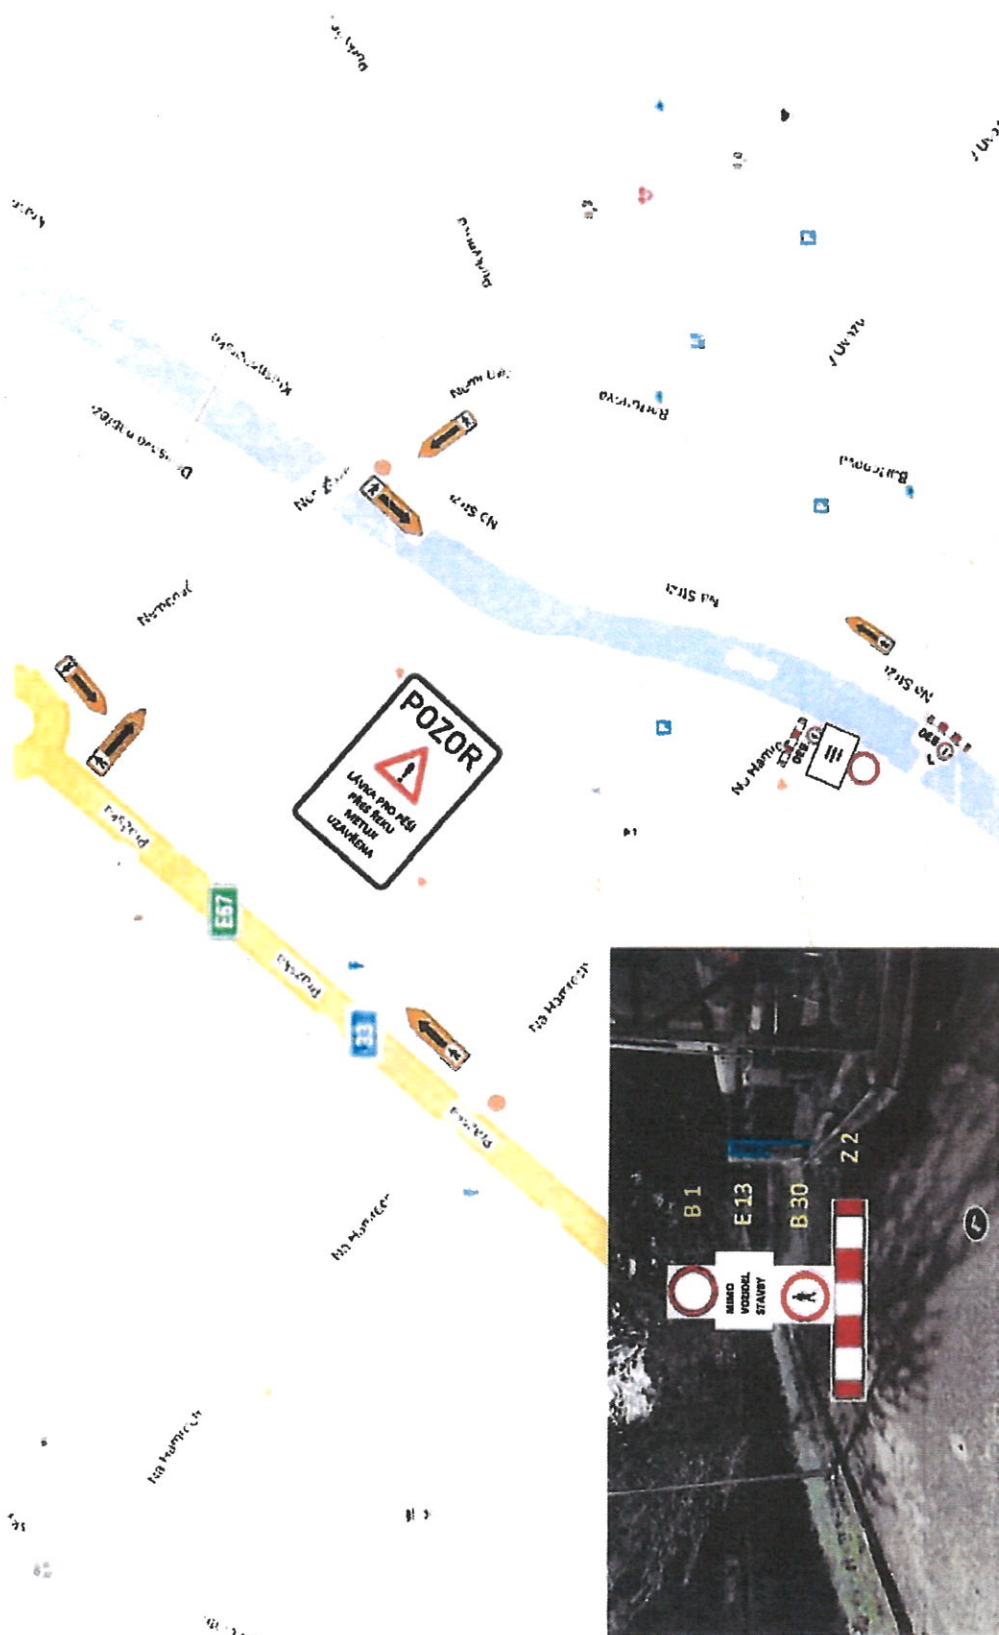

Č.j.: KRPH-79689-1/ČJ-2024-050506

POLICIE ČESKÉ REPUBLIKY
KRAJSKÉ ŘEDITELSTVÍ POLICIE
KRALOVÉHRADECKÉHO KRAJE
ÚZEMNÍ ODBOR
DOPRAVNÍ INSPEKTORÁT
547 45 NÁČ. IOD

Jaroslav Zlátný
Jaroslav Zlátný
284081