

Červený Kostelec, k. ú. Lhota za Červeným Kostelcem.  
Místní komunikace na poz. p. č. 897/4.

Č.j.:KPRH-89595-2/ČJ-2024-050506  
Č.j.KPRH-89595-3/ČJ-2024-050506

Vodovodní přípojka pro budovu č. p. 155.

Jedná se o výkopy montážních jam v tělesech chodníků a provedení protlaku v tělese vozovky místní komunikace.

por. Bc. David Kult  
komisař


ÚZEMNÍ ODBOR NÁCHOD

Dopravní inspektorát

Plhovské náměstí 1176

547 45 Náchod

*por. Bc. David Kult*

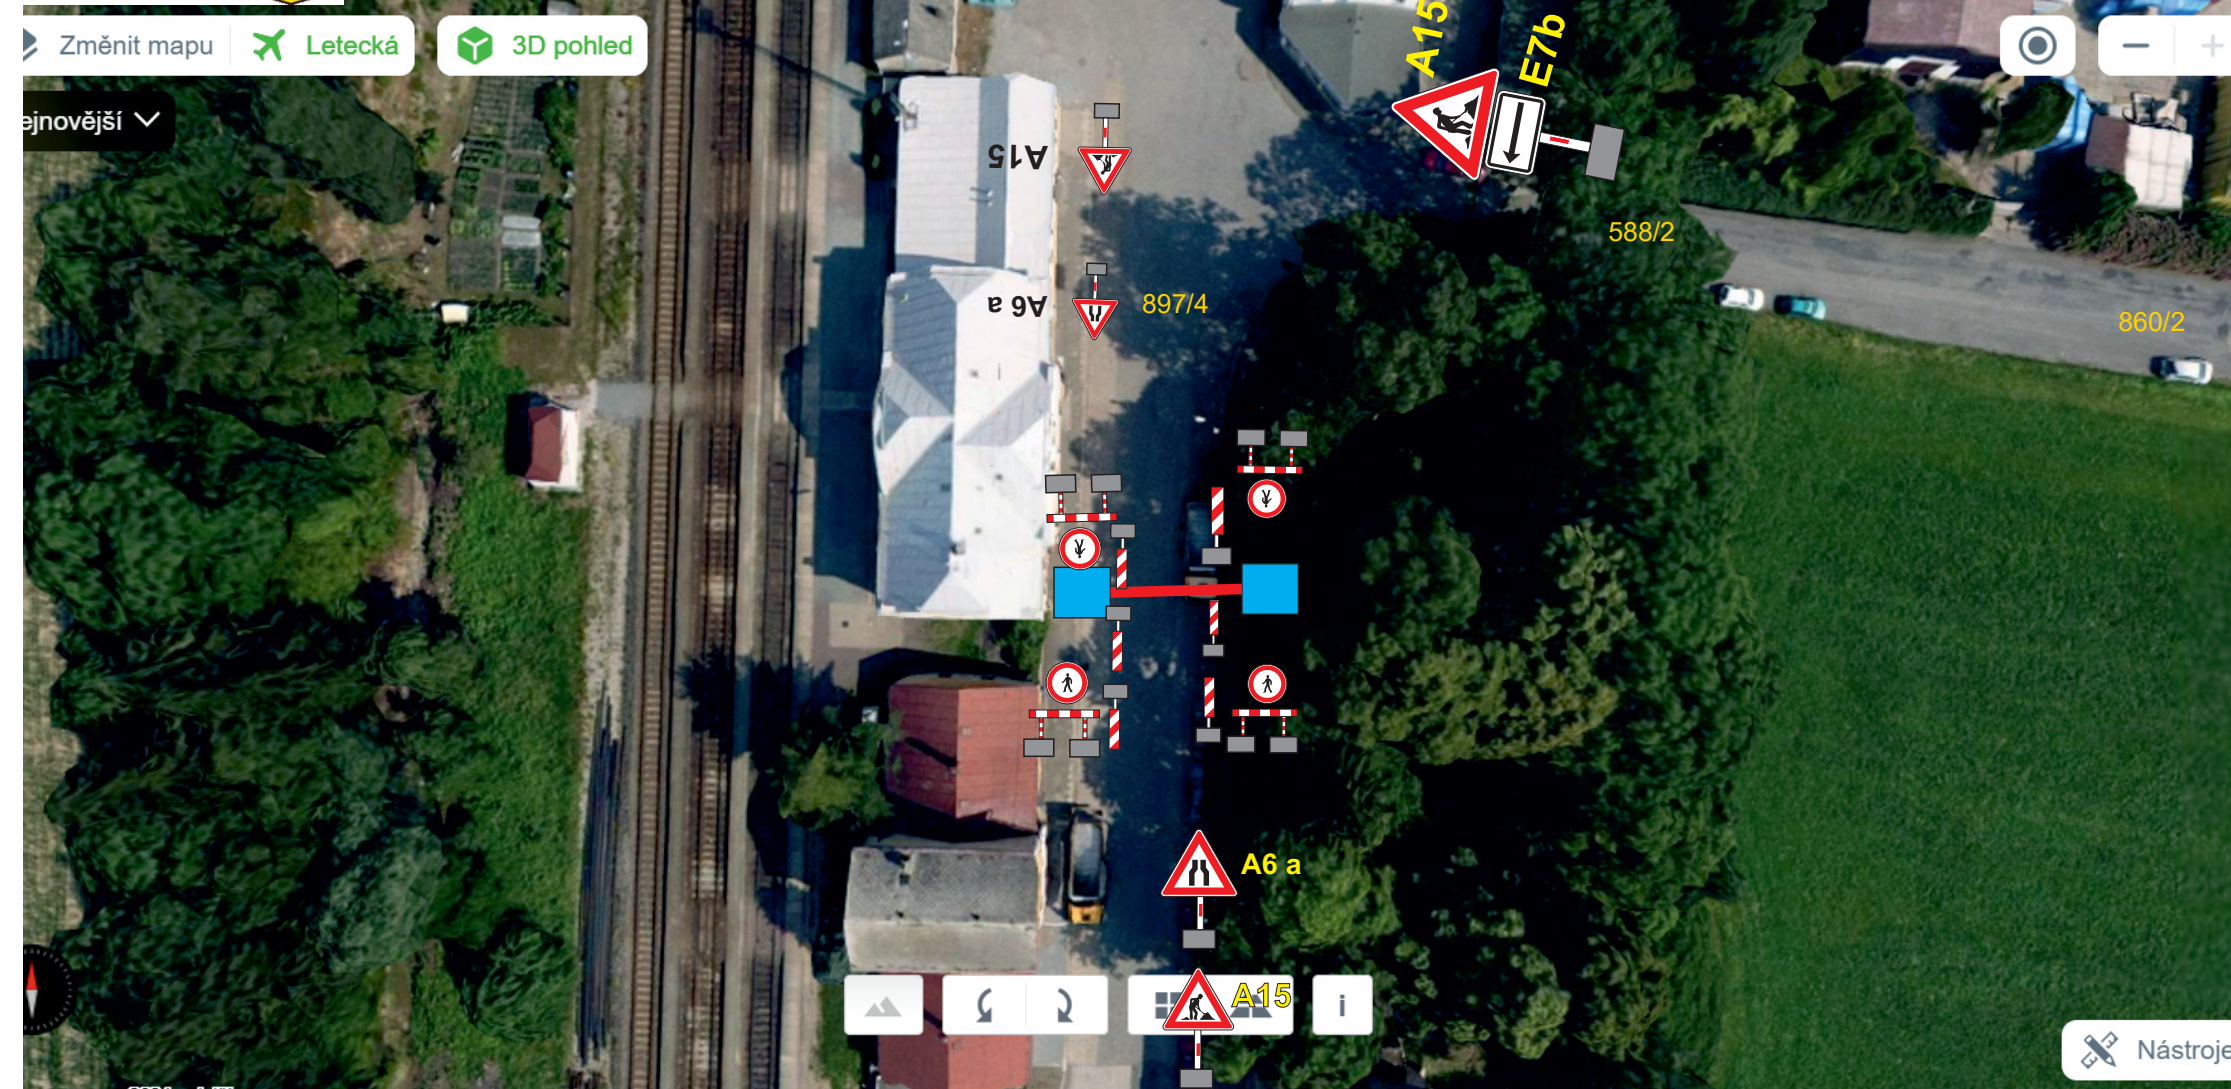



Toto svislé dopravní značení zde bude umístěno min. 7 dní před dnem, zahájení prací na protlaku, pro odstranění zaparkovaných vozidel.

por. Bc. David Kult  
komisař  
ÚZEMNÍ ODBOR NÁCHOD  
Dopravní inspektorát  
Plhovské náměstí 1176  
547 45 Náchod

Toto svislé dopravní značení zde bude umístěno od 13. 09. 2024.

