


I/14 HORNÍ RADECHOVÁ - oprava silnice I. úsek DETAIL 1

termín : 22.7.2019 - 31.10.2019

*Č.j.: 16-65871/D-149-2019
16-65871/D-149-2019*

**POLICIE ČESKÉ REPUBLIKY
KRAJSKÉ ŘEDITELSTVÍ POLICIE
MORAVSKÝCH VRADECKÉHO KRAJE
ÚZKOVÝ ODBOR
DOPRAVNÍ INSPEKTORÁT
547 45 NÁCHOD**

Př. Bc. David KULT

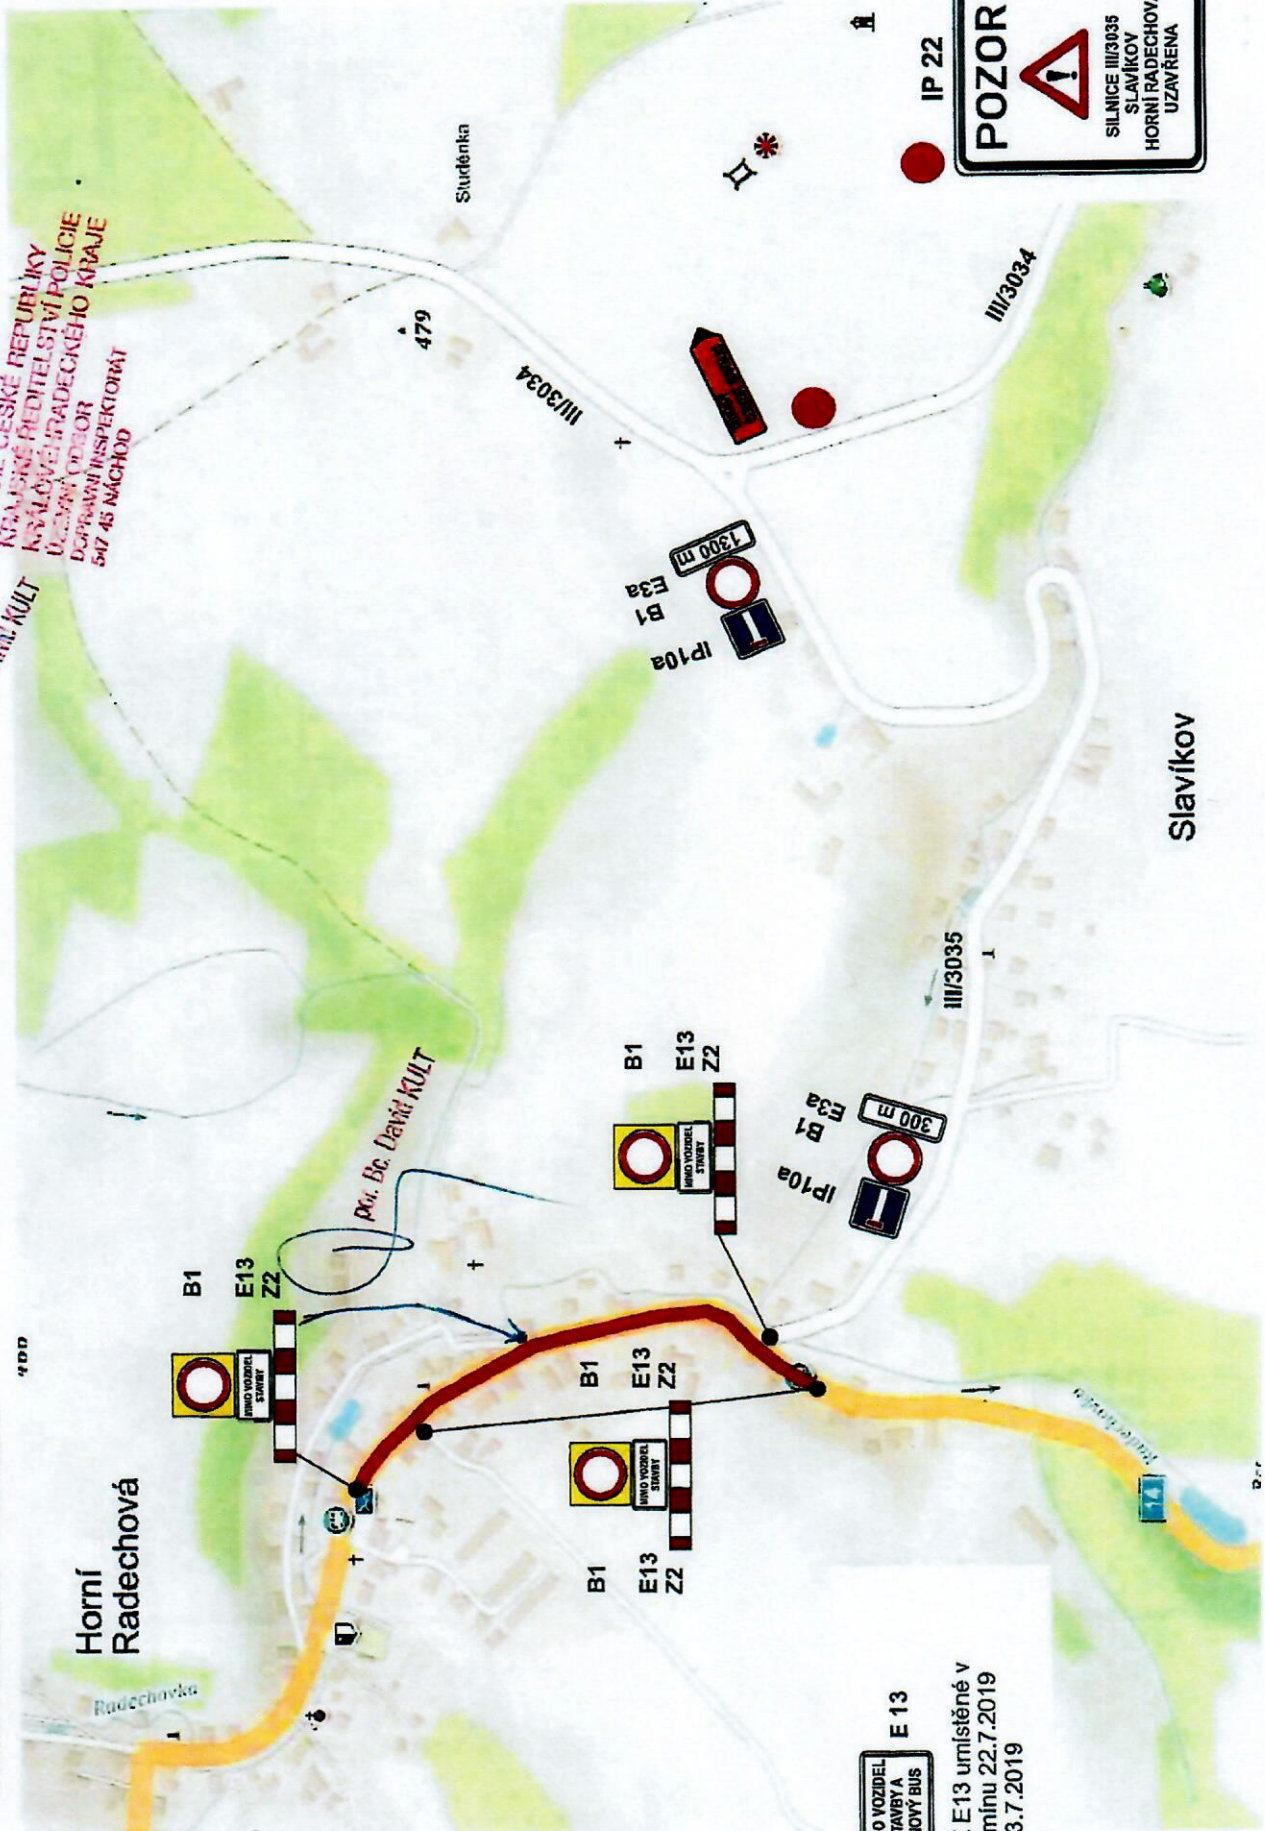

**MIMO VOZIDEL
STAVBY A
LINOVÝ BUS**
E 13

DZ E 13 umístěné v
termínu 22.7.2019
- 23.7.2019

IP 22
POZOR
SILNICE III/3035
SLAVÍKOV
HORNÍ RADECHOVÁ
UZAVŘENA

**MIMO VOZIDEL
STAVBY**
B1 E13 Z2

**MIMO VOZIDEL
STAVBY**
B1 E13 Z2

**MIMO VOZIDEL
STAVBY**
B1 E13 Z2

**MIMO VOZIDEL
STAVBY**
B1 E13 Z2

Př. Bc. David KULT

Slavíková

479

III/3034

III/3034

III/3035

Slavíkov

Horní Radechová

Radechovka

1000

D.P.