



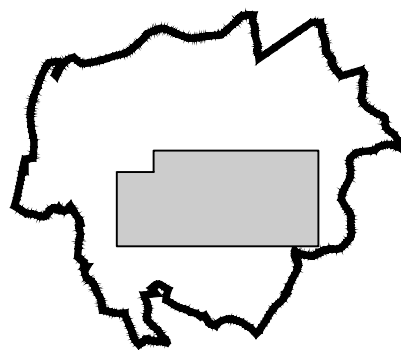

# ZMĚNA č.3 ÚZEMNÍHO PLÁNU MACHOV

NÁVRH K VEŘEJNÉMU PROJEDNÁNÍ  
I.B.1 VÝKRES ZÁKLADNÍHO ČLENĚNÍ ÚZEMÍ

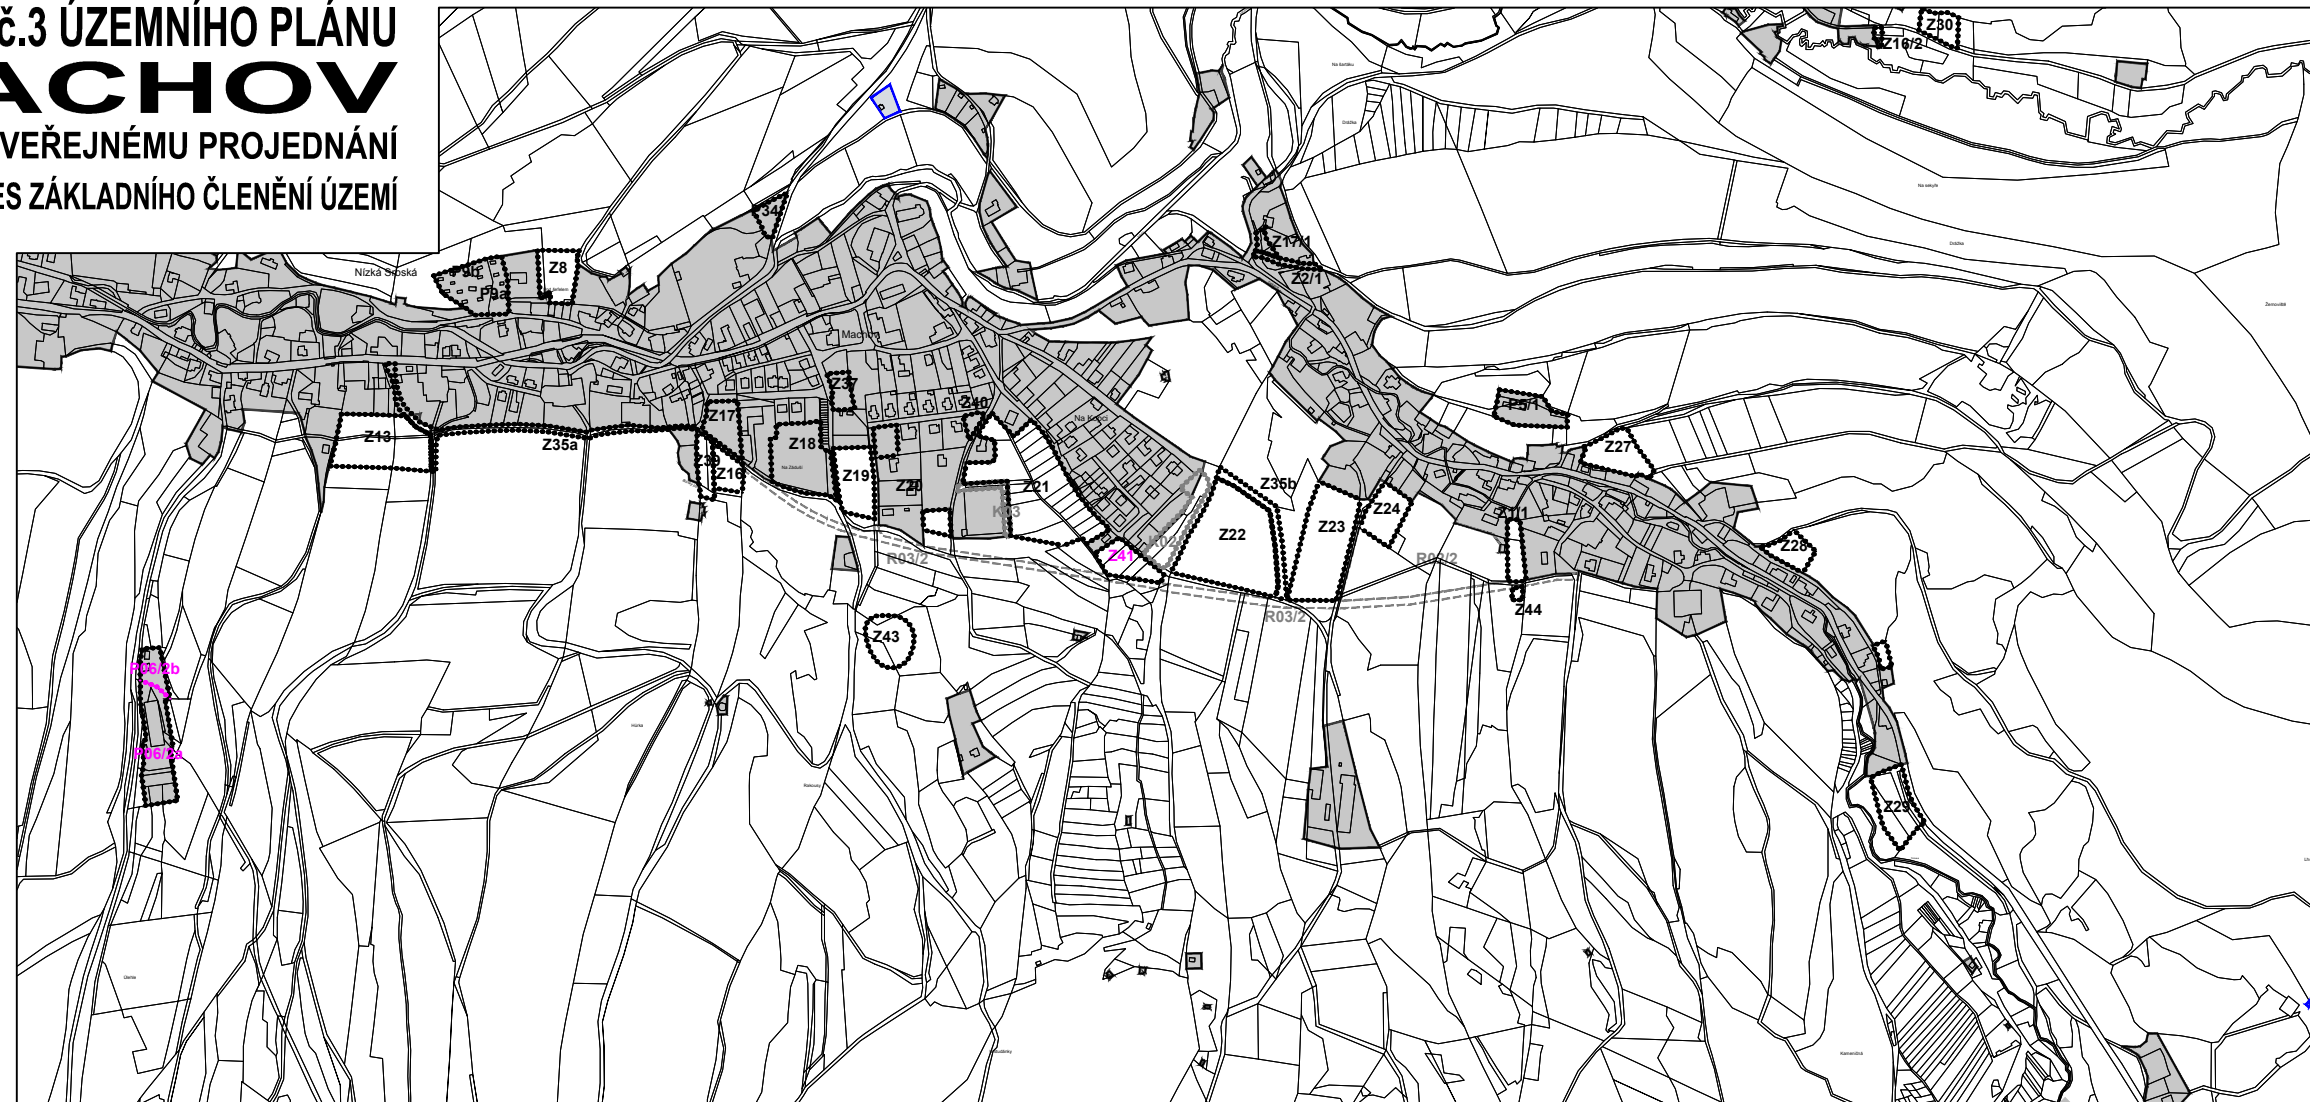

## LEGENDA

STAV	NÁVRH	REZERVA

HRANICE ŘEŠENÉHO ÚZEMÍ - Městys Machov

HRANICE KATASTRÁLNÍCH ÚZEMÍ

ZASTAVĚNÉ ÚZEMÍ ke dni 1.1.2022 vymezené ÚP Machov

ZASTAVĚNÉ ÚZEMÍ aktualizované ke dni 1.1.2024

ZASTAVITELNÉ PLOCHY, PLOCHY PŘESTAVBY vymezené ÚP Machov

ZASTAVITELNÉ PLOCHY, PLOCHY PŘESTAVBY  
- upravované Změnou č.3

PLOCHY ZMĚN V KRAJINĚ vymezené ÚP Machov

PLOCHY A KORIDORY ÚZEMNÍCH REZERV vymezené ÚP Machov

## ÚZEMNÍ PLÁN MACHOV - ZMĚNA č.3

### Ing.arch. Pavel Metelka

Čajkovského 958 • 500 09 Hradec Králové 9  
IČO: 04415248 • DIČ: CZ6810130008  
+420 723 663 083 • pavel.metelka68@gmail.com

ODPOVĚDNÝ PROJEKTANT: Ing. arch. Pavel Metelka	AUTORIZACE: ČKA 04 178 (A.1)	OBJEDNATEL: Městys Machov Machov, čp. 119 • 549 63 Machov
VYPRACOVAL: Ing. arch. Pavel Metelka	AUTORIZACE:	PORÍZOVATEL: Městský úřad Náchod, odbor výstavby a územního plánování Masarykovo náměstí 40 • 547 01 Náchod

STUPEŇ ÚZEMNÍ PLÁNOVACÍ DOKUMENTACE: NÁVRH K VEŘEJNÉMU PROJEDNÁNÍ	ZAKÁZKOVÉ ČÍSLO: 017 •
NÁZEV ČÁSTI: GRAFICKÁ ČÁST	DATUM VYHOTOVENÍ: 01. 2024
NÁZEV VÝKRESU: VÝKRES ZÁKLADNÍHO ČLENĚNÍ ÚZEMÍ	MĚŘÍTKO: 1: 10 000
	FORMÁT: 420 x 297
	ČÍSLO VÝKRESU: <b>I.B.1</b>