
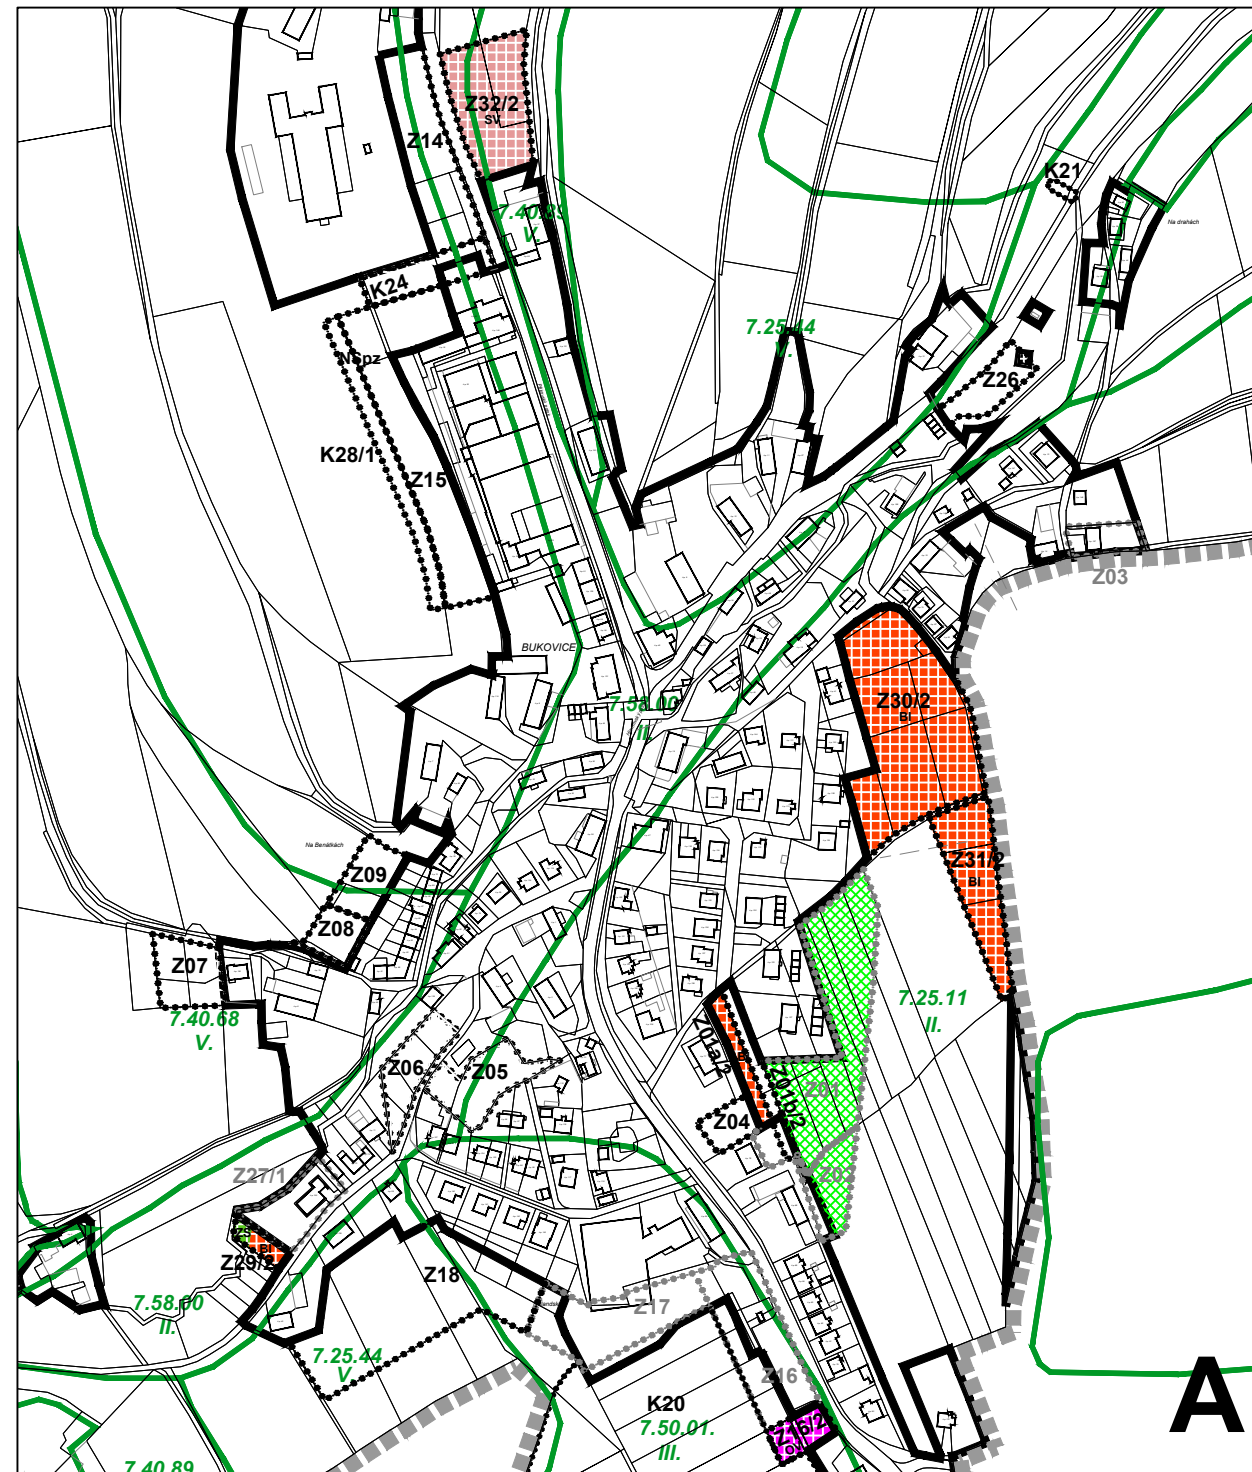


ÚZEMNÍ PLÁN - změna č.2

BUKOVICE

Návrh ke společnému jednání

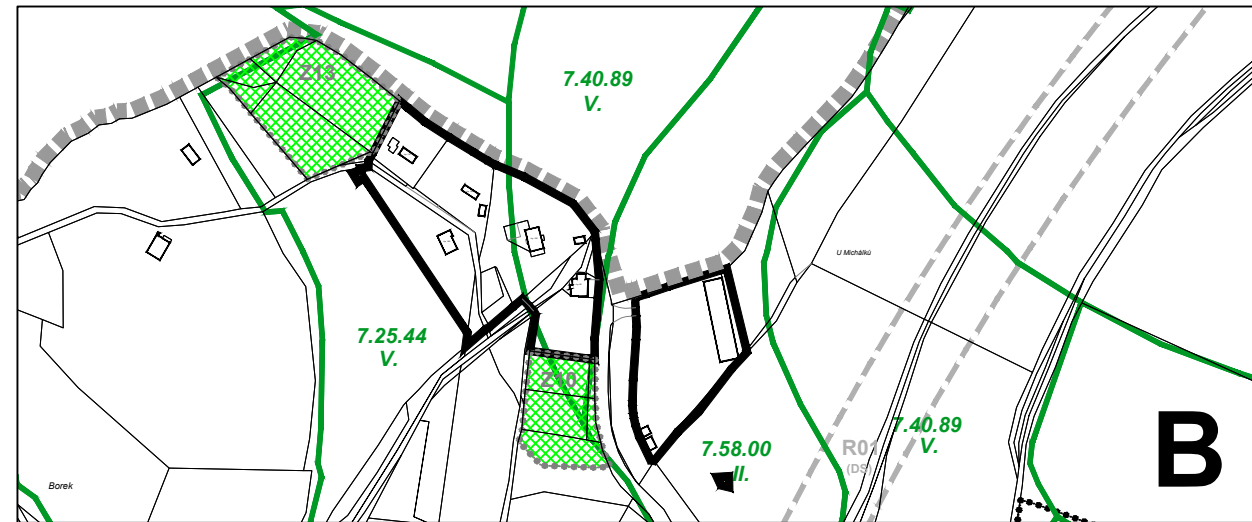

II.2.c VÝKRES PŘEDPOKLÁDANÝCH ZÁBORŮ PŮDNÍHO FONDU

STAV	NÁVRH	
		HRANICE ŘEŠENÉHO ÚZEMÍ, HRANICE OBCE
		ZASTAVĚNÉ ÚZEMÍ ke dni 31.3.2024
		ZASTAVITELNÉ PLOCHY vymezené ÚP Bukovice a Změnou č. 2
		ZASTAVITELNÉ PLOCHY Změnou č. 2 rušené / zastavěné
		HRANICE BPEJ S KÓDEM
		TŘÍDA OCHRANY PŮDY

PLOCHY S ROZDÍLNÝM ZPŮSOBEM VYUŽITÍ - vymezené Změnou č.2		
	BI	PLOCHY BYDLENÍ V RD - MĚSTSKÉ A PŘÍMĚSTSKÉ (BI)
	OV	PLOCHY OBČANSKÉHO VYBAVENÍ - OBECNÉ (OV)
	SV	PLOCHY SMÍŠENÉ OBYTNÉ - VENKOVSKÉ (SV)

KOMPENZACE ZEMĚDĚLSKÉHO PŮDNÍHO FONDU - Změna č. 2	
	PLOCHY KOMPENZACÍ ZPF

ÚZEMNÍ PLÁN BUKOVICE - Změna č.2

Ing.arch. Pavel Metelka

Čajkovského 958, 500 09 Hradec Králové 9
IČO: 04415248, DIČ: CZ6810130008
+420 723 663 083, pavel.metelka@upcmail.cz

ODPOVĚDNÝ PROJEKTANT: Ing. arch. Pavel Metelka	AUTORIZACE: ČKA 04 178 (A.1)	OBJEDNATEL: Obec Bukovice Bukovice 78, 549 54 Bukovice
VYPRACOVAL: Ing. arch. Pavel Metelka	AUTORIZACE:	PORÍZOVATEL: Městský úřad Náchod, odbor výstavby a územního plánování Masarykovo náměstí 40, 547 01 Náchod

STUPEŇ ÚZEMNÍ PLÁNOVACÍ DOKUMENTACE: ÚZEMNÍ PLÁN	ZAKÁZKOVÉ ČÍSLO: 015
NÁZEV ČÁSTI: ODŮVODNĚNÍ - GRAFICKÁ ČÁST	DATUM VYHOTOVENÍ: 06.2024
NÁZEV VÝKRESU: VÝKRES PŘEDPOKLÁDANÝCH ZÁBORŮ PŮDNÍHO FONDU	MĚŘÍTKO: 1: 5000
	FORMAT: 2x A4
	ČÍSLO VÝKRESU: II.2.c

