


Územní plán Velké Poříčí

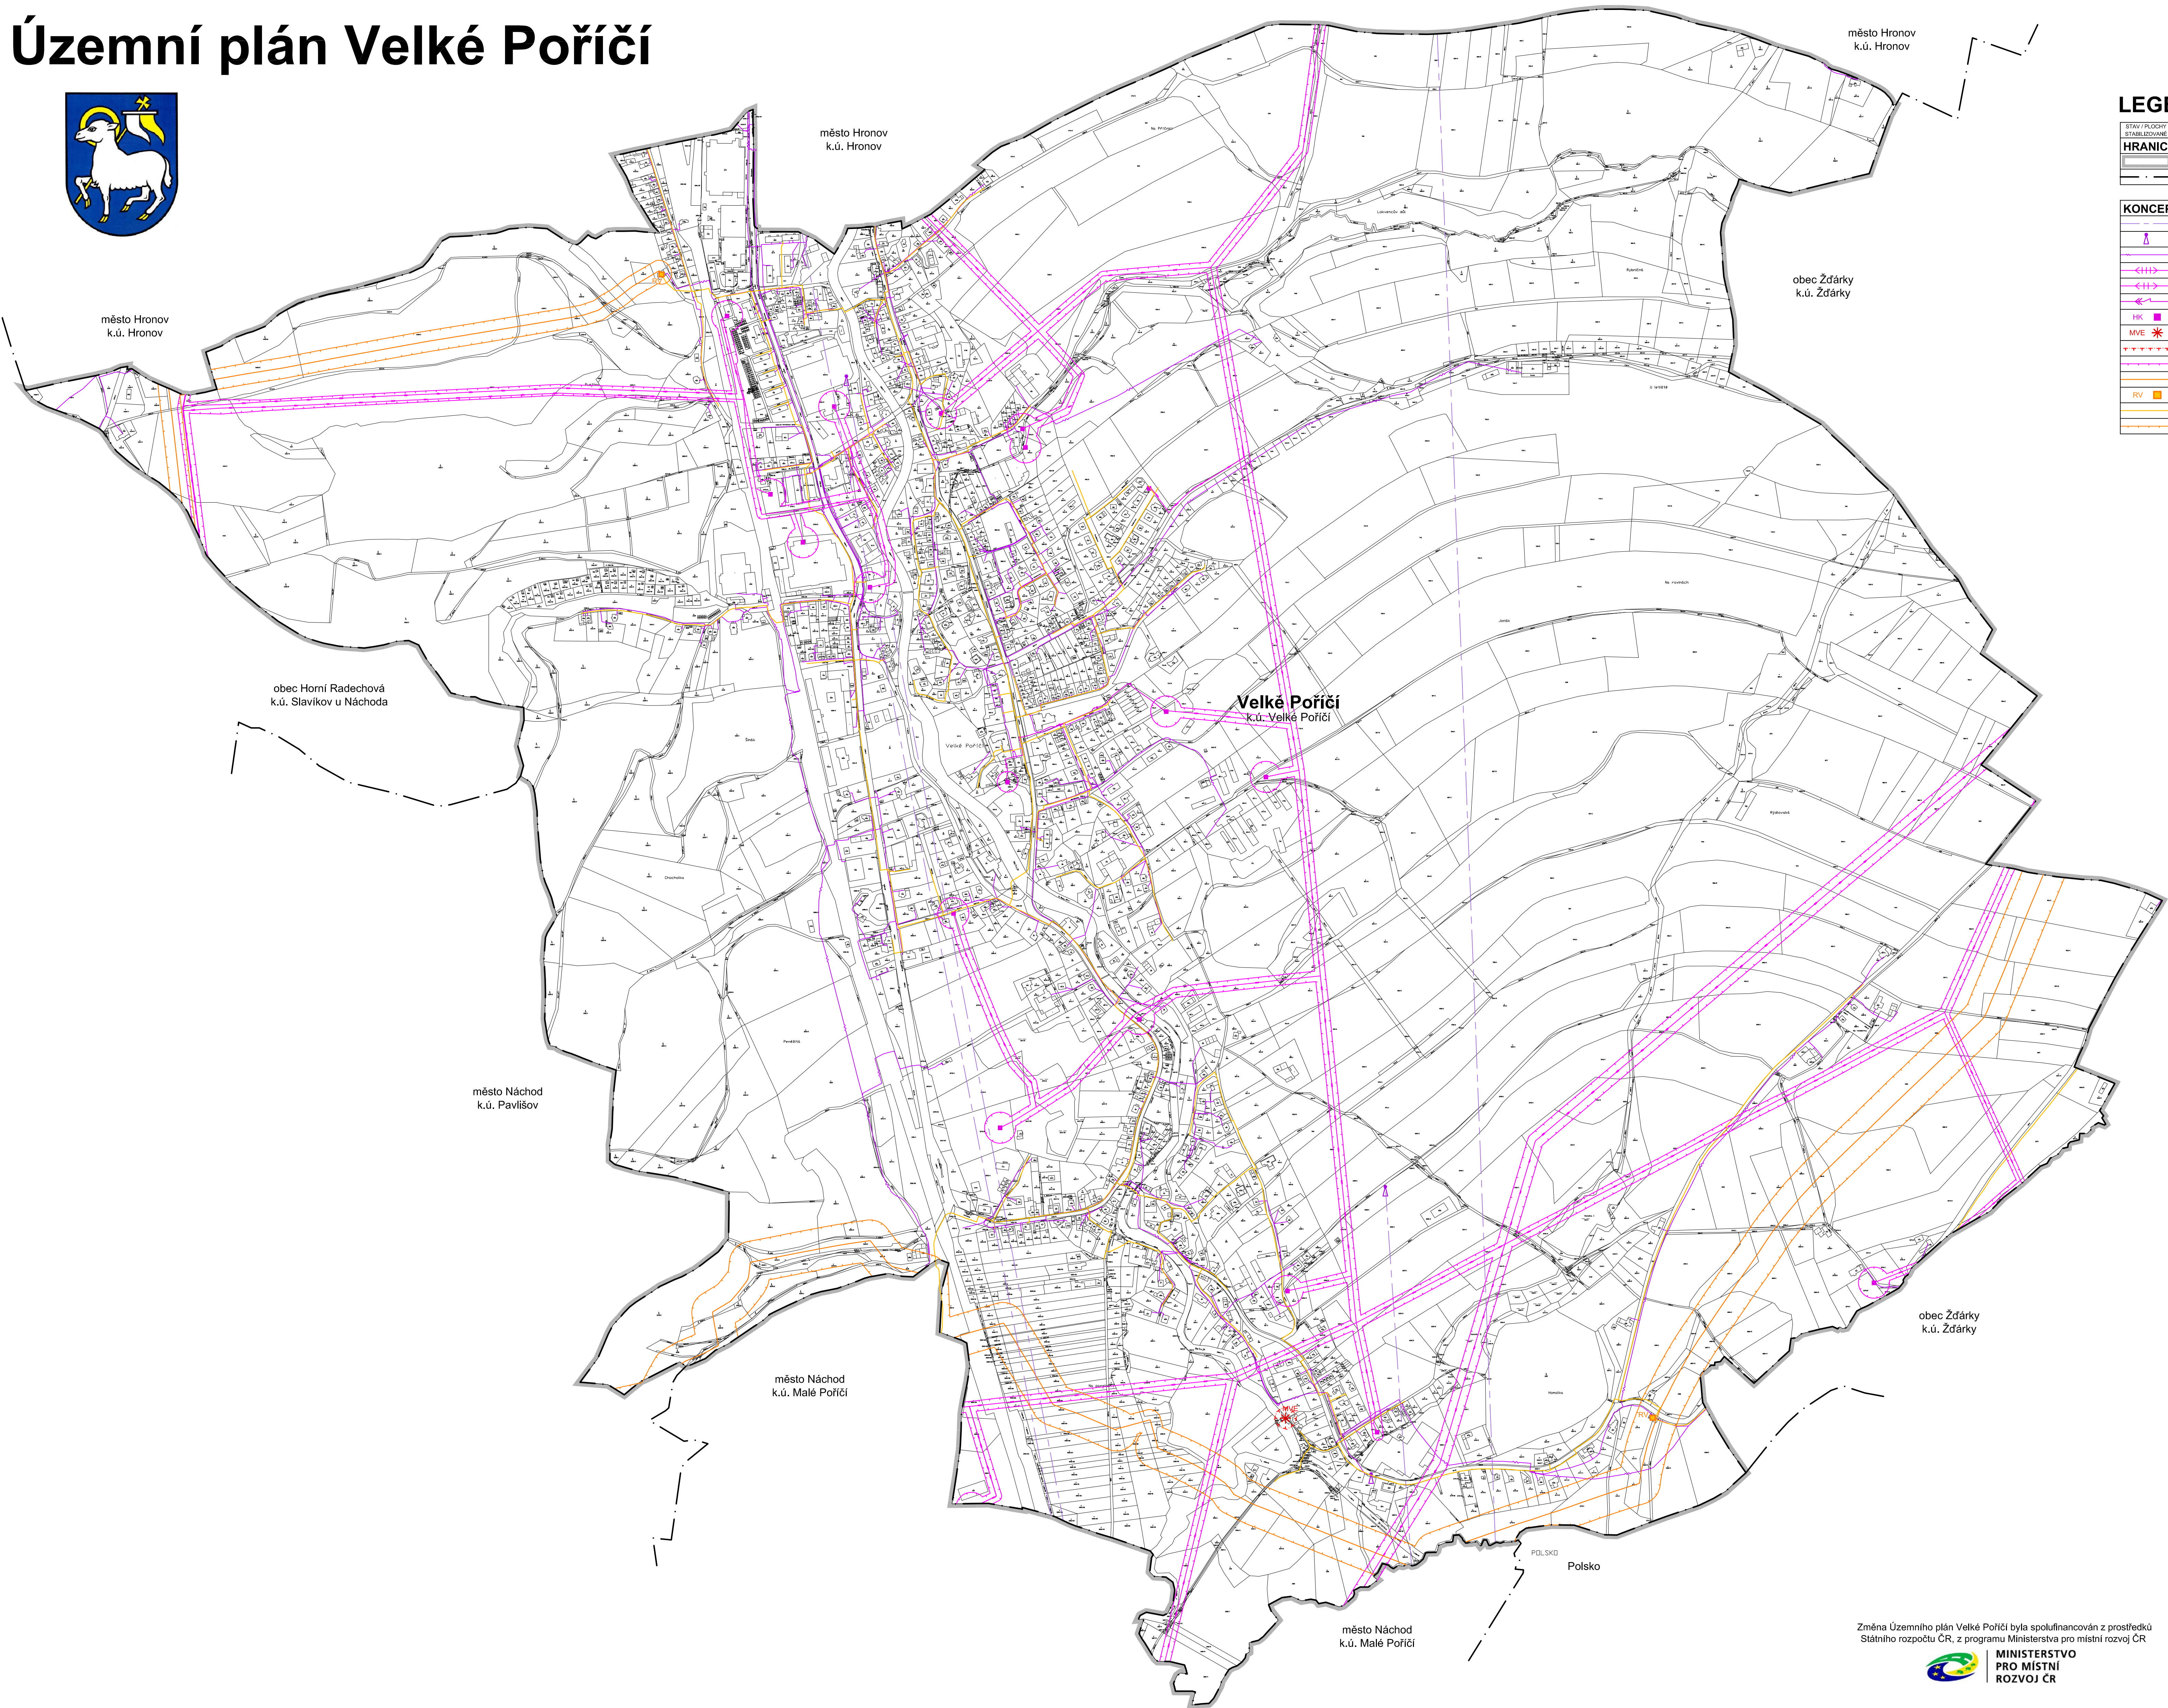

LEGENDA

STAV / PLOCHY	NÁVRH / PLOCHY	ÚZEMNÍ
HRANICE ÚZEMNÍCH JEDNOTEK A PLOCH		
		Řešené území
		Hranice katastrálního území

KONCEPCE TECHNICKÉ INFRASTRUKTURY		
		Radiový směrový spoj veřejné komunikační sítě
		Komunikační zařízení
		Komunikační vedení
		Vrchní elektrické vedení VVN 110 kV
		Vrchní elektrické vedení VN 35 kV
		Zemní elektrické vedení VN 35 kV
		Trafostanice
		Malá vodní elektrárna (MVE)
		Ochranné pásmo malé vodní elektrárny (MVE)
		Ochranné pásmo elektrorozvodů
		VTL plynovod s tlakem nad 40 barů
		Regulační / měřicí stanice VTL
		STL plynovod
		Bezpečnostní pásmo plynovodu

Úplné znění ÚP Velké Poříčí po vydání Změny č. 1-6 ÚP záznam o účinnosti		
Správní orgán, který vydal Změnu č. 6 Územního plánu Velké Poříčí:		podpis
Zastupitelstvo městyse Velké Poříčí		
Pořadové číslo poslední změny: 6		
Pořizovatel: Městský úřad Náchod odbor výstavby a územního plánování		
Oprávněná úřední osoba pořizovatele:		podpis
Jméno: Ing. Andrea Lipovská vedoucí odboru výstavby a územního plánování MěÚ Náchod		
Datum nabytí účinnosti Změny č. 6 Územního plánu Velké Poříčí		

Územní plán Velké Poříčí		
Úplné znění po vydání Změny č. 1 - 6		
ELEKTROROZVODY, PLYN, KOMUNIKAČNÍ VEDENÍ 3		
Projektant:	REGIO s.r.o. PROJEKTOVÝ ATELIER HRADEC KRÁLOVÉ	
REGIO, projektový ateliér s.r.o.		
Autorský kolektiv:		
Ing. arch. Jana Šejvlová, Ing. Zlata Macháčová, Pavel Kupka, Jan Harčarik, Ing. Martin Šejl		
Měřítko: 1 : 5 000	MINISTERSTVO PRO MÍSTNÍ ROZVOJ ČR	Datum: Prosinec 2025
Objednatel: Městys Velké Poříčí		
Pořizovatel: Městský úřad Náchod		

Změna Územního plánu Velké Poříčí byla spolufinancována z prostředků Státního rozpočtu ČR, z programu Ministerstva pro místní rozvoj ČR

