

ÚZEMNÍ PLÁN ČESKÁ ČERMNÁ


Výkres technické infrastruktury

Legenda

- hranice řešeného území obce
- hranice zastavěného území k 30.6.2023
- hranice katastrálních území
- státní hranice
- hranice zastavěných ploch
- hranice ploch přestavby
- hranice ploch změn v krajině

Technická infrastruktura

- stav
- návrh
- nadzemní vedení VN el. energie
- nadzemní vedení VN el. energie ke zrušení
- transformační stanice VN/VN
- transformační stanice VN/VN k přeložení
- vodovodní řád
- čerpací stanice vodovodu
- vodojem
- kanalizace
- čerpací stanice kanalizace
- čistišna odpadních vod
- kommunikační vedení
- kommunikační zařízení
- radioreliéf trasy

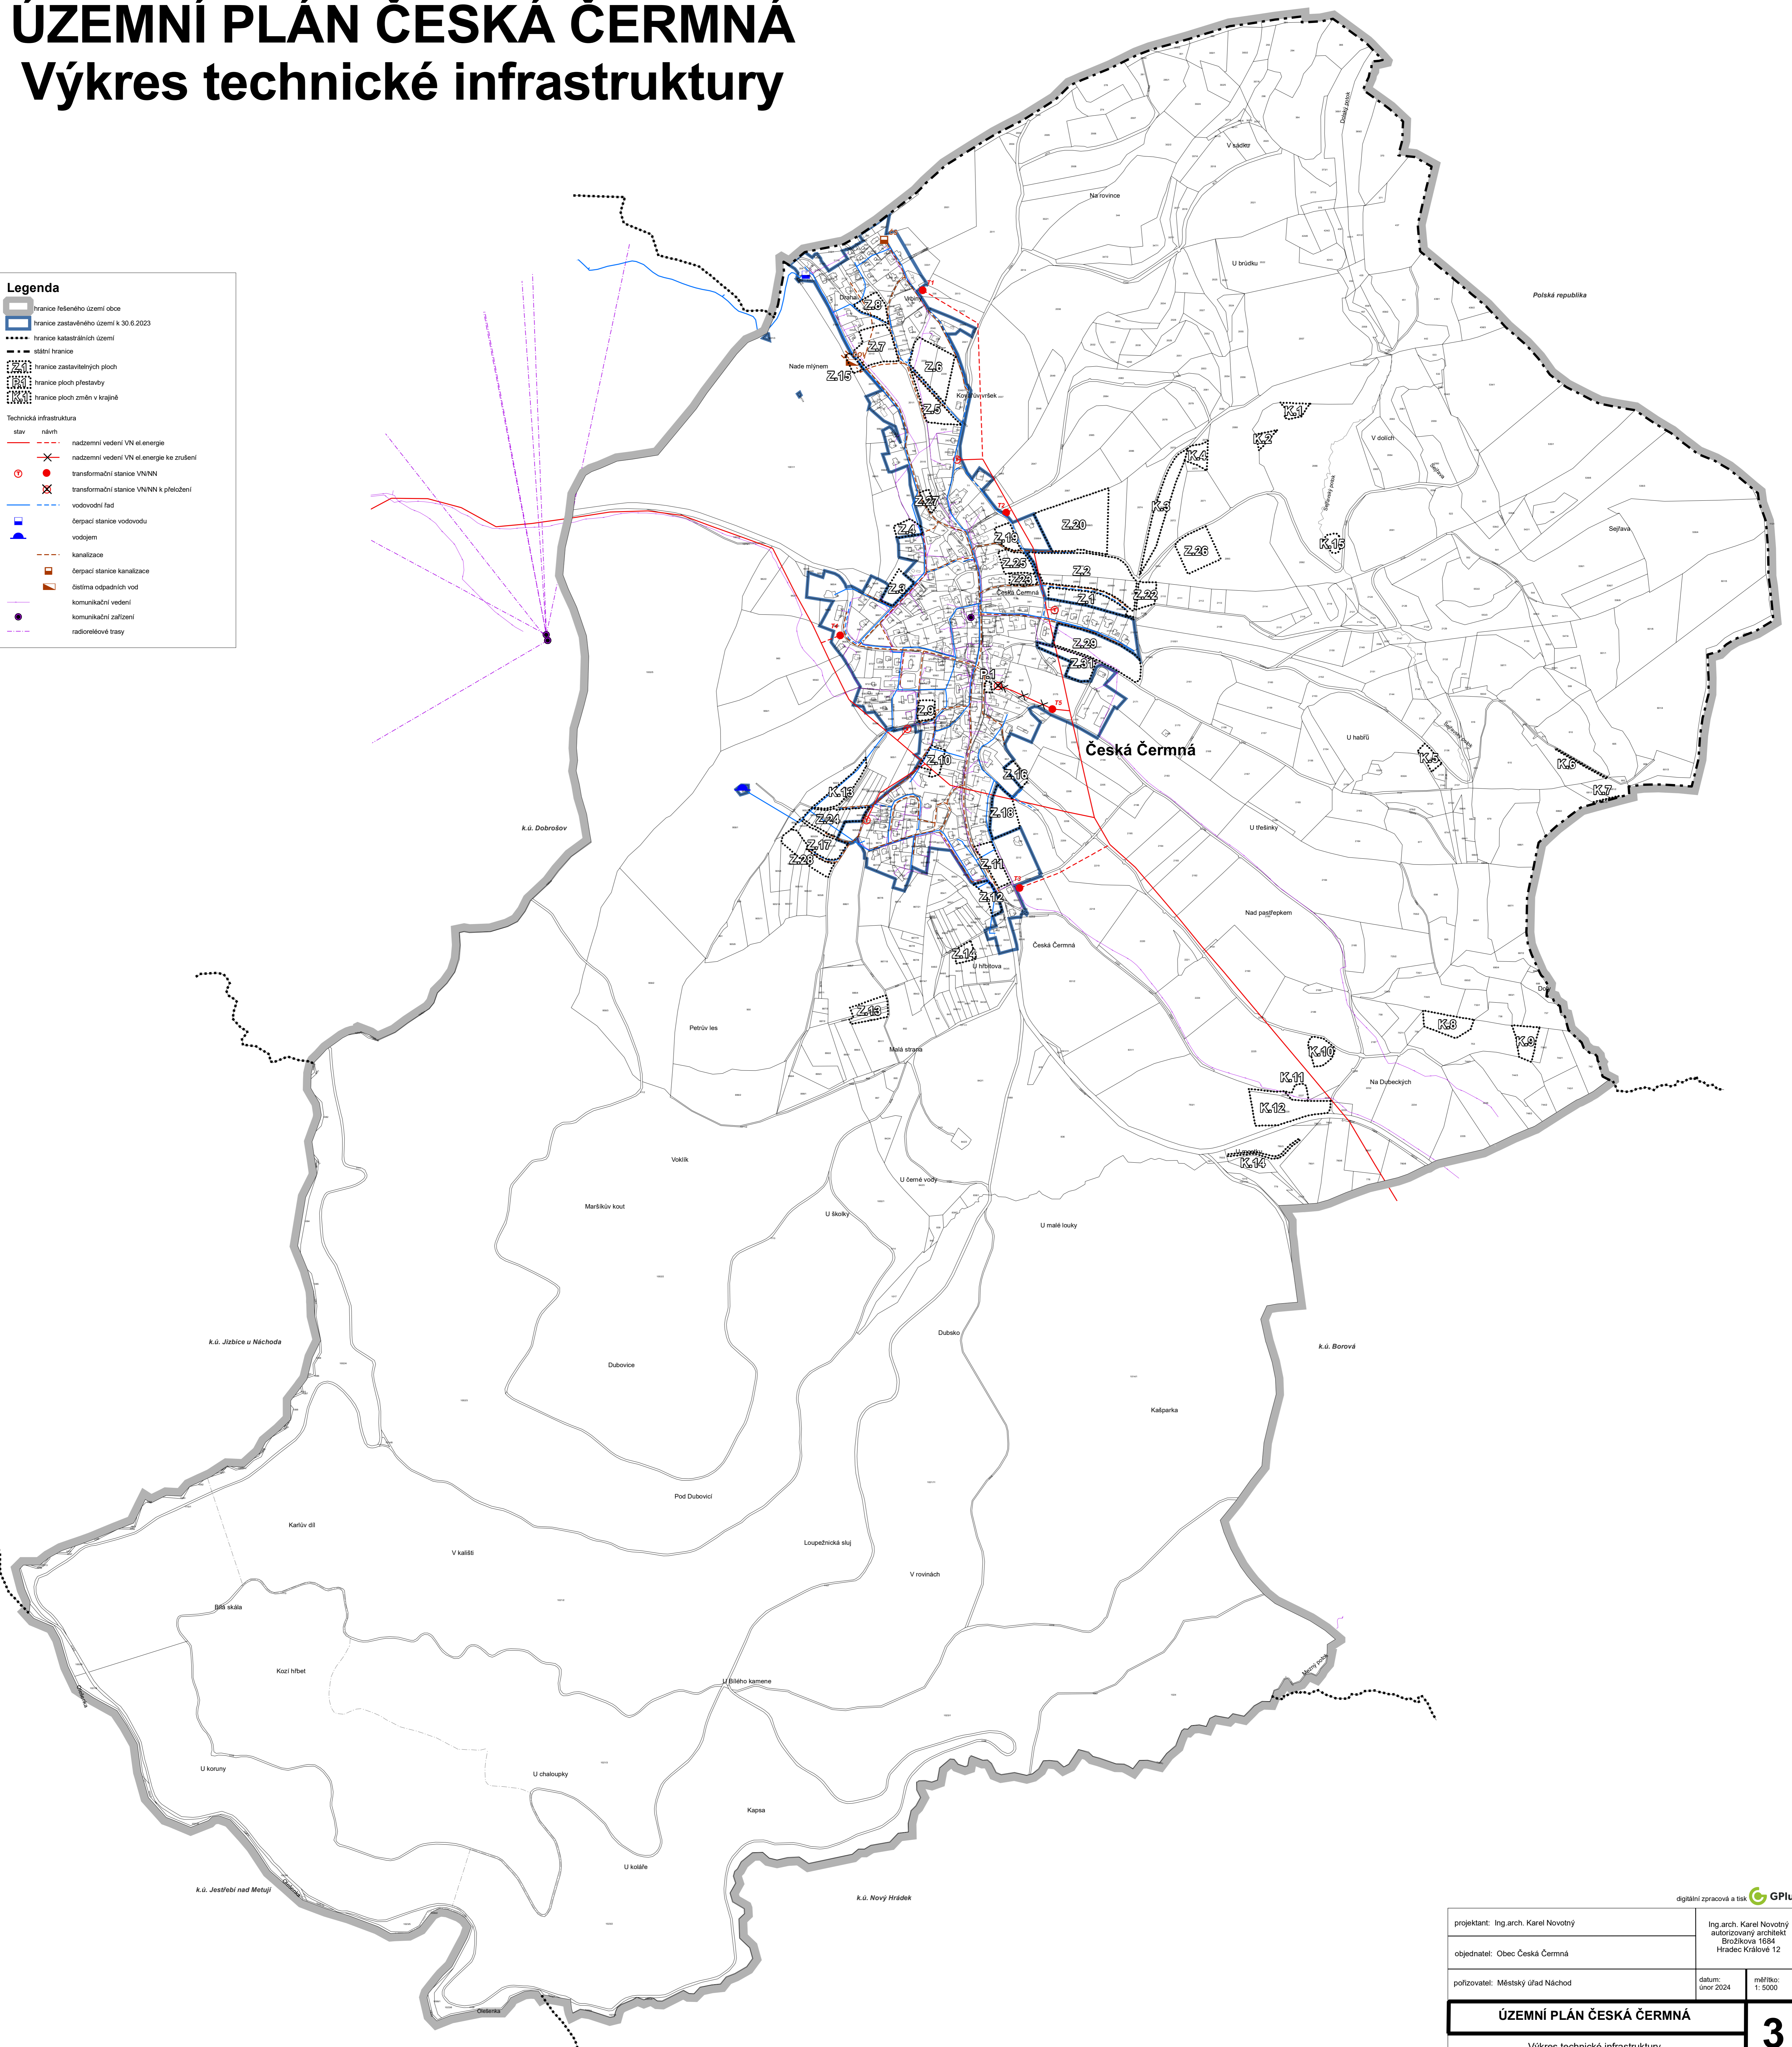

projektant: Ing.arch. Karel Novotný		Ing.arch. Karel Novotný autORIZOVANÝ ARCHITEKT BROŽKOVKA 1694 HRADEC KRÁLOVÉ 12	
objednatel: Ober: Česká Čermná		datum: únor 2024	
pořizovatel: Městský úřad Náchod		měřítko: 1:5000	
ÚZEMNÍ PLÁN ČESKÁ ČERMNÁ			3
Výkres technické infrastruktury			

digitální zpracová a tisk **GPlus**