


ÚZEMNÍ PLÁN BOROVÁ

Technická infrastruktura

- vodní hospodářství

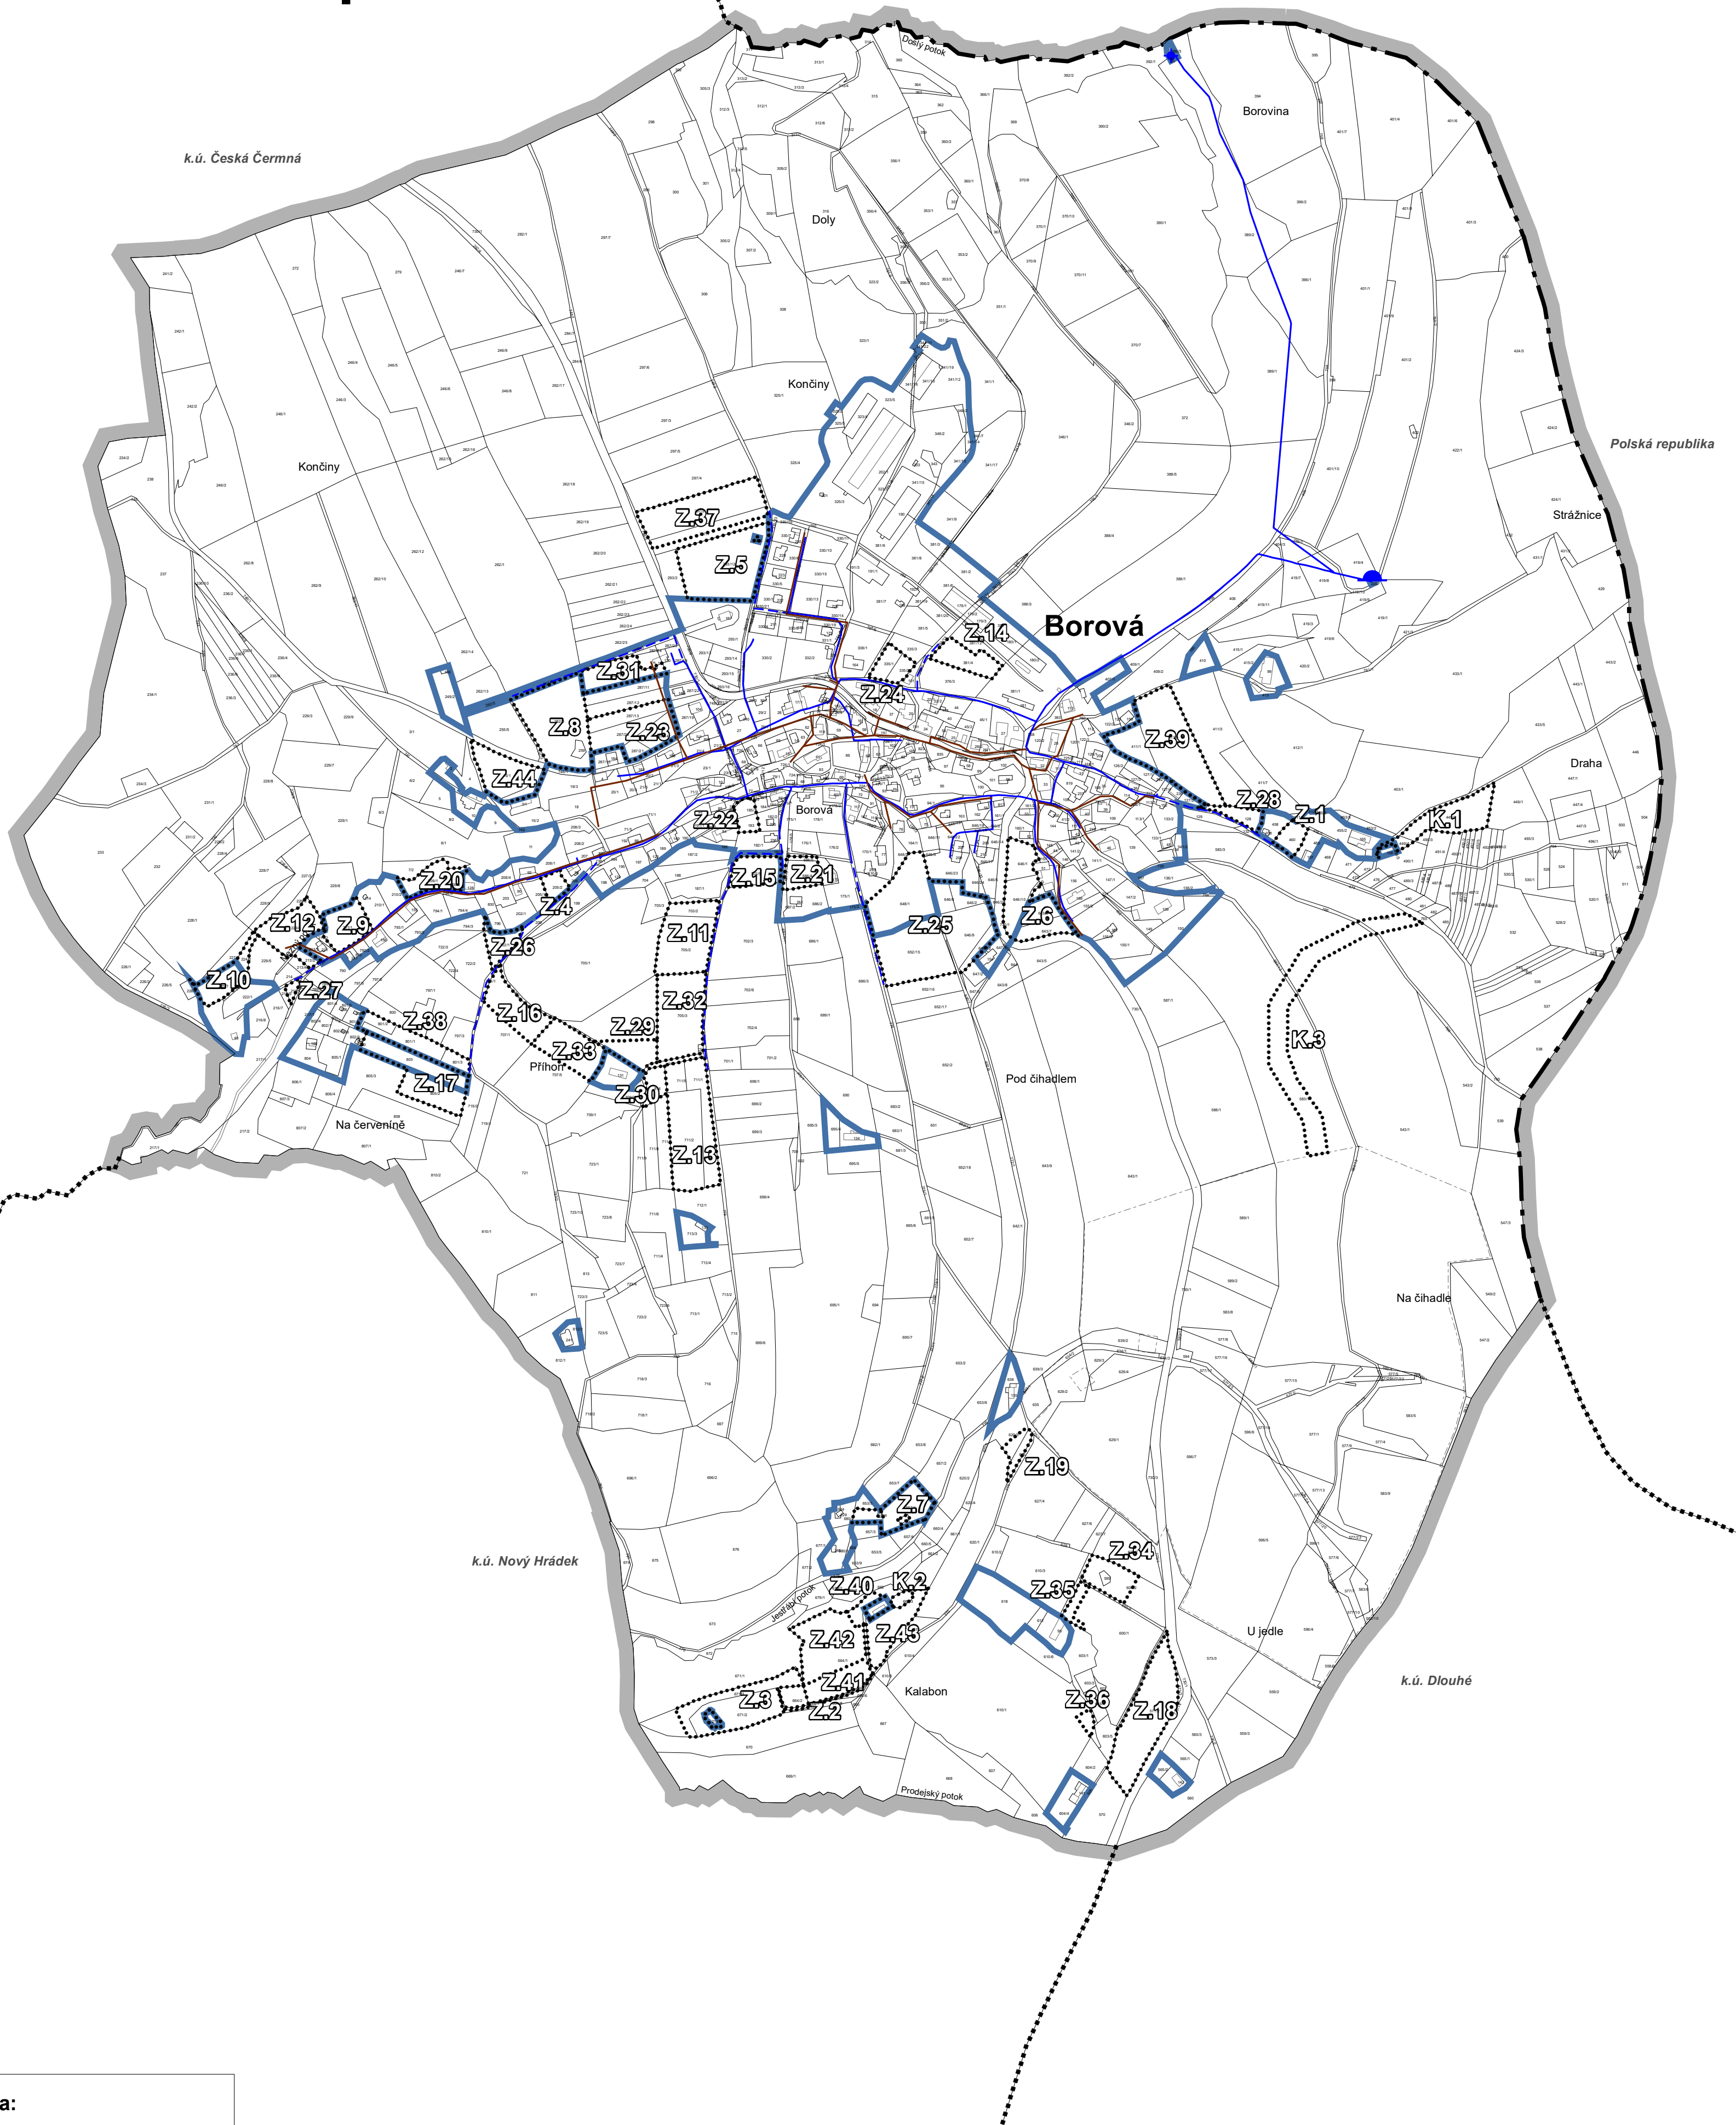

Legenda:

	hranice řešeného území obce
	státní hranice
	hranice katastrálních území
	hranice zastavěného území k 30.9. 2022
	hranice zastavitelných ploch
	hranice ploch změn v krajině
	technická infrastruktura stav
	návrh
	vodovodní řad
	vodní zdroj
	vodojem
	kanalizační stoky

digitální zpracování a tisk

projektant: Ing.arch. Karel Novotný	Ing.arch. Karel Novotný autorizovaný architekt Brožíkova 1684 Hradec Králové 12	
objednatel: Obec Borová		
pořizovatel: Městský úřad Náchod	datum: březen 2023	měřítko: 1: 5000
ÚZEMNÍ PLÁN BOROVÁ		3
Technická infrastruktura - vodní hospodářství		