


# ÚZEMNÍ PLÁN BOROVÁ

## Koordinační výkres

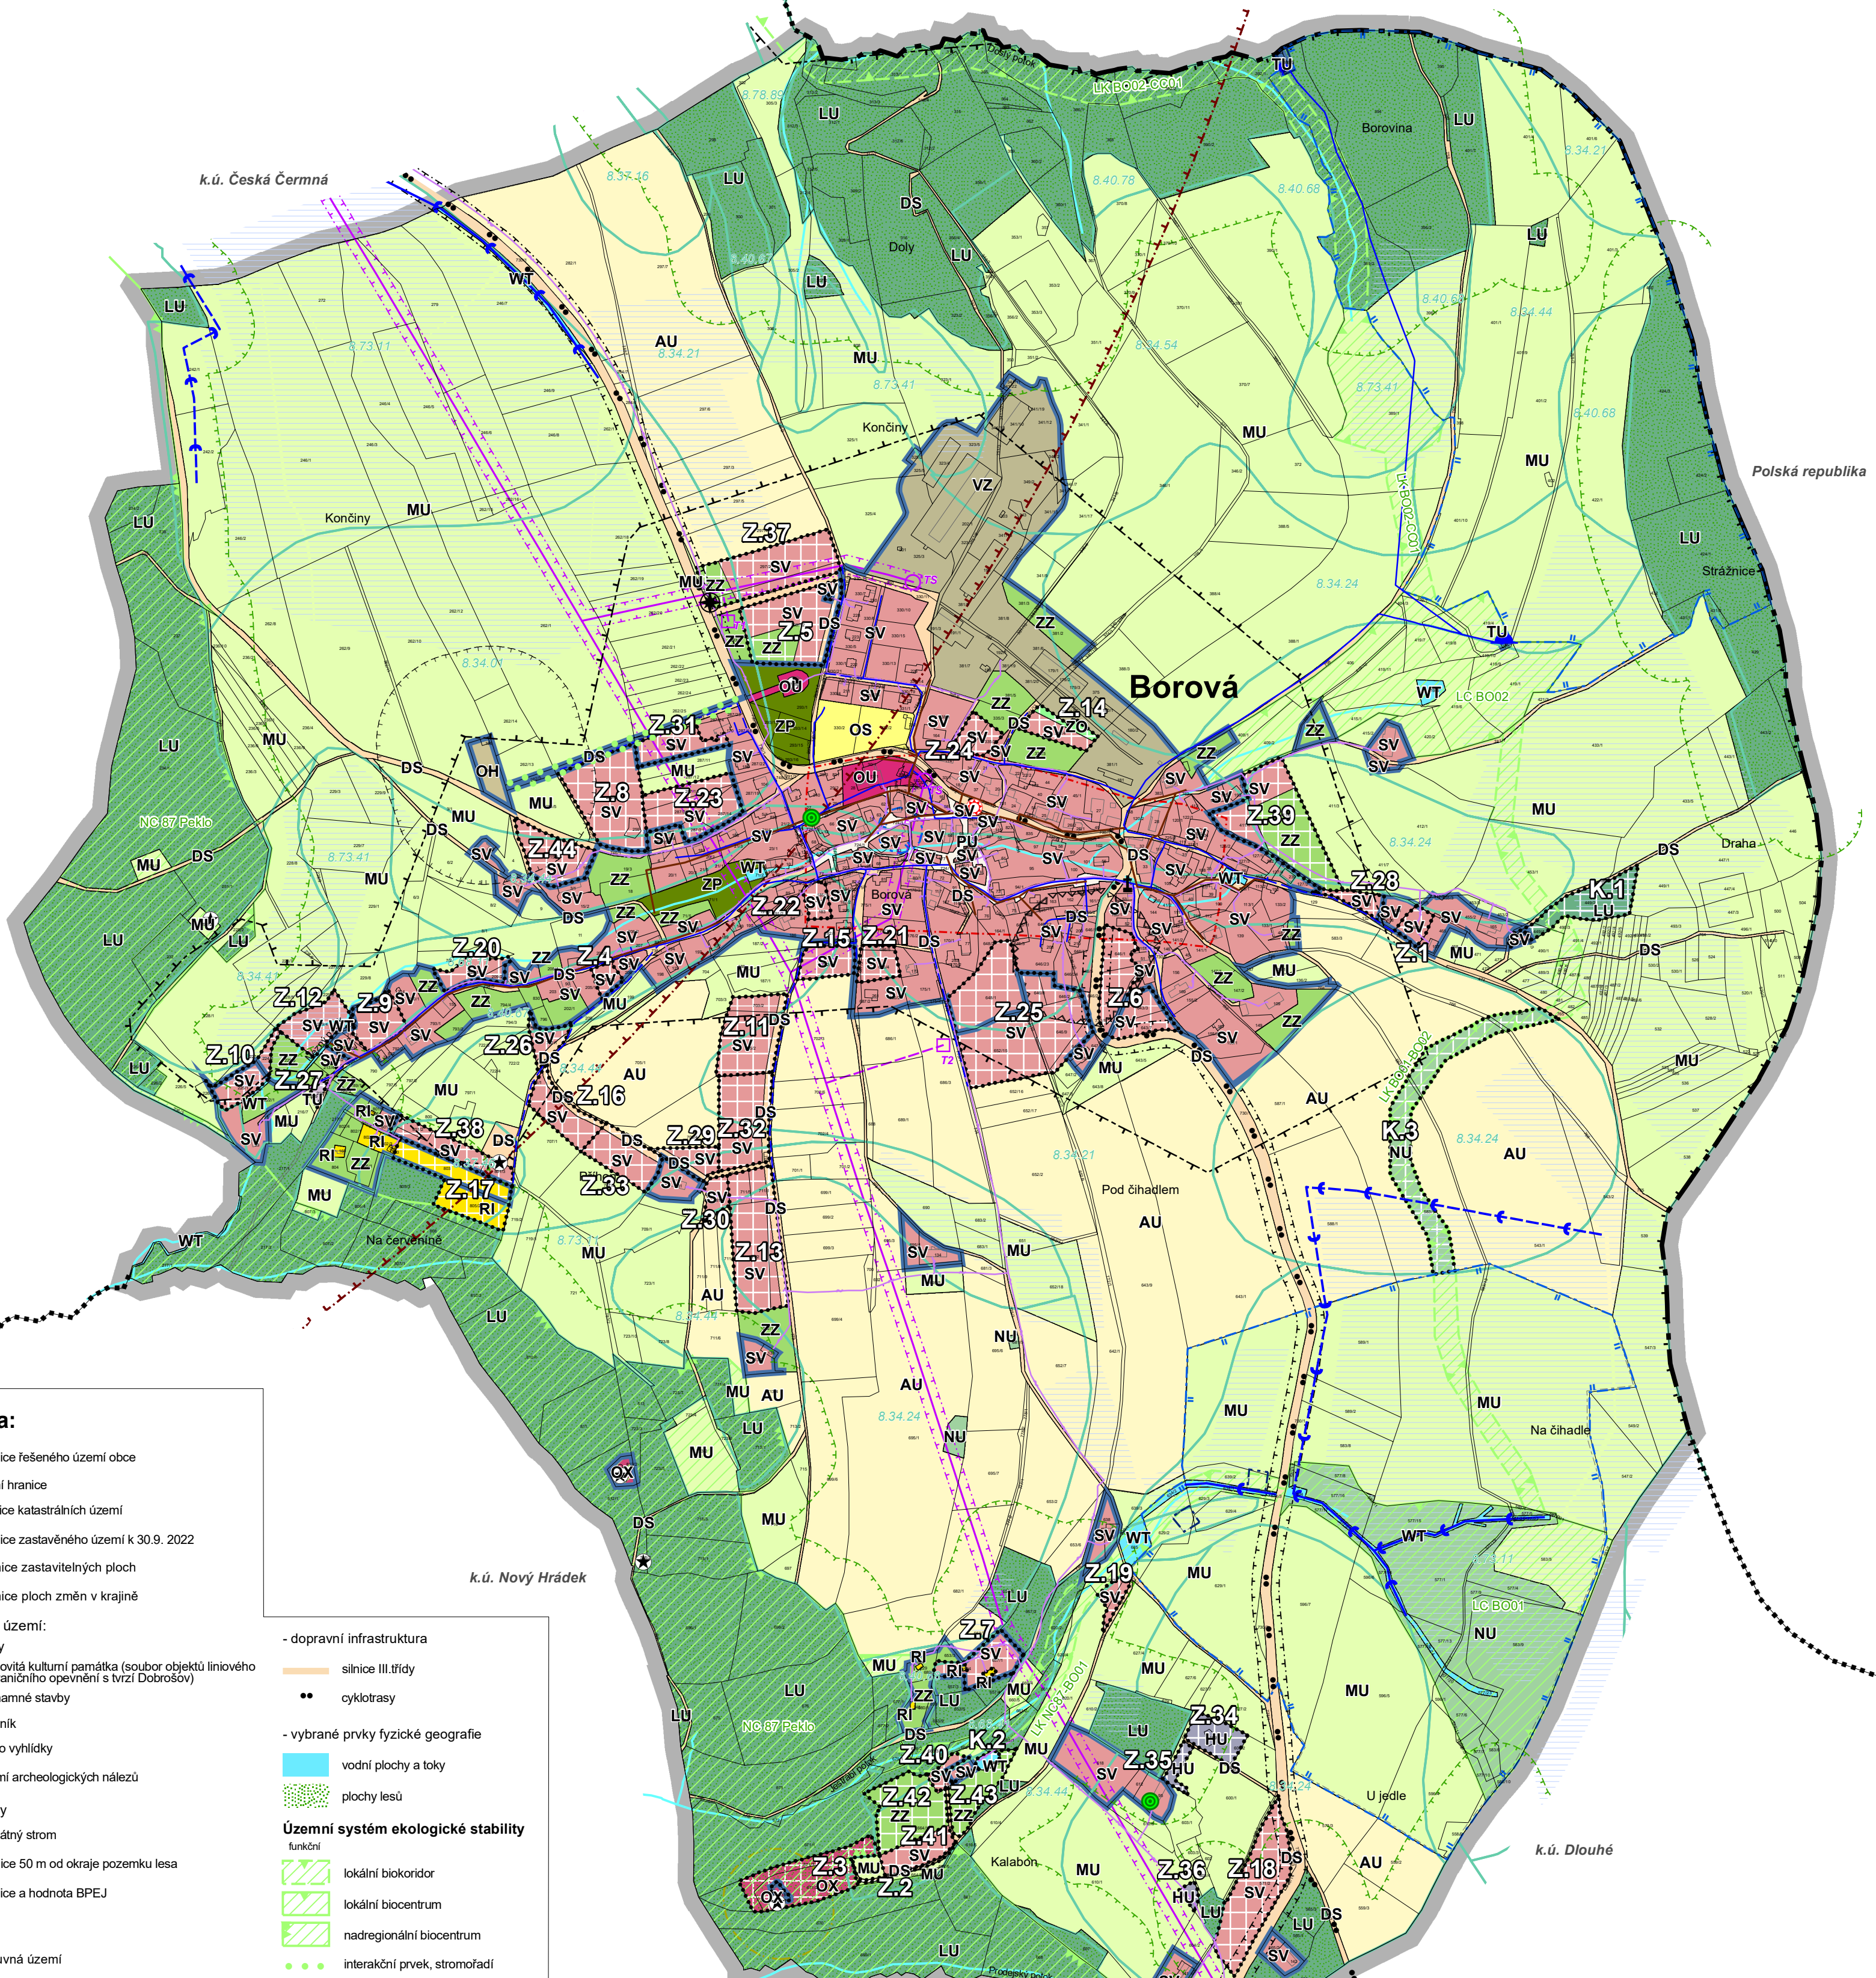

### Legenda:

- hranice řešeného území obce
  - státní hranice
  - hranice katastrálních území
  - hranice zastavěného území k 30.9. 2022
  - hranice zastavitelných ploch
  - hranice ploch změn v krajině
- Limity využití území:
- kulturní limity
    - nemovitá kulturní památka (soubor objektů liniového pohraničního opevnění s tvrzí Dobrošov)
    - významné stavby
    - pomník
    - místo vyhlídky
    - území archeologických nálezů
  - přírodní limity
    - památný strom
    - hranice 50 m od okraje pozemku lesa
    - hranice a hodnota BPEJ
  - geologie
    - sesuvná území
  - vodní hospodářství
    - ochranné pásmo vodního zdroje 1. stupně
    - ochranné pásmo vodního zdroje 2. stupně
    - plochy odvodňené meliorací
    - otevřené HOZ
    - zatrubněné HOZ
  - technické limity
    - ochranné pásmo silnice III. třídy
    - ochranné pásmo nadzemního vedení VN el.energie
    - ochranné pásmo vysílače Dobrošov
    - ochranné pásmo hřbitova
    - vojenský objekt s ochranným pásmem
    - migrační území
    - dálkový migrační koridor
  - technická infrastruktura
    - stav návrh nadzemní vedení VN el.energie
    - transformční stanice VN/NN
    - vodovod
    - vodní zdroj
    - vodojem
    - kanalizace
    - komunikační vedení
    - stanice HZS

- dopravní infrastruktura
  - silnice III. třídy
  - cyklotrasy
- vybrané prvky fyzické geografie
  - vodní plochy a toky
  - plochy lesů

### Plochy s rozdílným způsobem využitím (RZV)

stav	návrh	hranice ploch s rozdílným způsobem využitím (RZV)
RI	RI	rekreace individuální
OU	OU	občanské vybavení všeobecné
OS	OS	občanské vybavení - sport
OH	OH	občanské vybavení - hřbitovy
OX	OX	občanské vybavení jiné
SV	SV	smíšené obytné venkovské
DS	DS	doprava silniční
TU	TU	technická infrastruktura všeobecná
VZ	VZ	výroba zemědělská a lesnická
HU	HU	smíšené výrobní všeobecné
PU	PU	veřejná prostranství všeobecná
ZP	ZP	zeleň - parky a parkové upravené plochy
ZZ	ZZ	zeleň - zahrady a sady
ZO	ZO	zeleň ochranná a izolační
WT	WT	vodní a vodních toků
AU	AU	zemědělské všeobecné
LU	LU	lesní všeobecné
NU	NU	přírodní všeobecné
MU	MU	smíšené nezastavěného území všeobecné

Celé správní území obce je situováno v ochranném pásmu leteckých zabezpečovacích zařízení Ministerstva obrany. Celé správní území obce je zájmovým územím Ministerstva obrany z hlediska povolání vjmenovaných druhů staveb.

digitální zpracování a tisk GPlus

projektant: Ing.arch. Karel Novotný	Ing.arch. Karel Novotný autorizovaný architekt Brožíkova 1684 Hradec Králové 12
objednatel: Obec Borová	
pořizovatel: Městský úřad Náchod	datum: březen 2023
	měřítko: 1: 5000
<b>ÚZEMNÍ PLÁN BOROVÁ</b>	
Koordinační výkres	<b>6</b>