

ÚZEMNÍ PLÁN VYSOKOV

Změna č. 1 HLAVNÍ VÝKRES

ZÁZNAM O ÚČINNOSTI: Změna č. 1 Územního plánu Vysokov		
Označení orgánu, který územně plánovací dokumentaci vydal:	Zastupitelstvo obce Vysokov	
Datum nabytí účinnosti:		
Pořizovatel:	Městský úřad Náchod, odbor výstavby a územního plánování	
Jméno a příjmení oprávněné úřední osoby pořizovatele:	Ing. Andrea Lipovská	
Funkce:	vedoucí odboru	Úřední razítko a podpis

ZÁKLADNÍ ČLENĚNÍ


- hranice katastrálního území
- řešené území
- zastavěné území
- koridor nad plochami s rozdílným způsobem využití z nadřazené dokumentace pro dopravní infrastrukturu
- zastavitelná plocha
- transformační plocha
- plocha změny v krajině

ÚZEMNÍ SYSTÉM EKOLOGICKÉ STABILITY


- STAV NÁVRH
- regionální biokoridor
 - lokální biocentrum
 - lokální biokoridor

PLOCHY A KORIDORY S ROZDÍLNÝM ZPŮSOBEM VYUŽITÍ

- | PLOCHY STABILIZOVANÉ | PLOCHY KORIDORY ZMĚN | PLOCHY KORIDORY ÚZEMNÍCH REZERV | |
|----------------------|----------------------|---------------------------------|------------------------------------|
| | | | rekreace individuální |
| | | | občanské vybavení veřejné |
| | | | občanské vybavení komerční |
| | | | občanské vybavení hřbitový |
| | | | veřejná prostranství všeobecná |
| | | | zeleň všeobecná |
| | | | zeleň krajinná |
| | | | smíšené obytné všeobecné |
| | | | doprava silniční |
| | | | doprava drážní |
| | | | doprava letecká |
| | | | technická infrastruktura všeobecná |
| | | | nakládání s odpady |
| | | | výroba drobná a služby |
| | | | smíšené výrobní všeobecné |
| | | | vodní a vodo hospodářské všeobecné |
| | | | zemědělské všeobecné |
| | | | zemědělské jiné |
| | | | lesní všeobecné |
| | | | smíšené krajinné jiné |

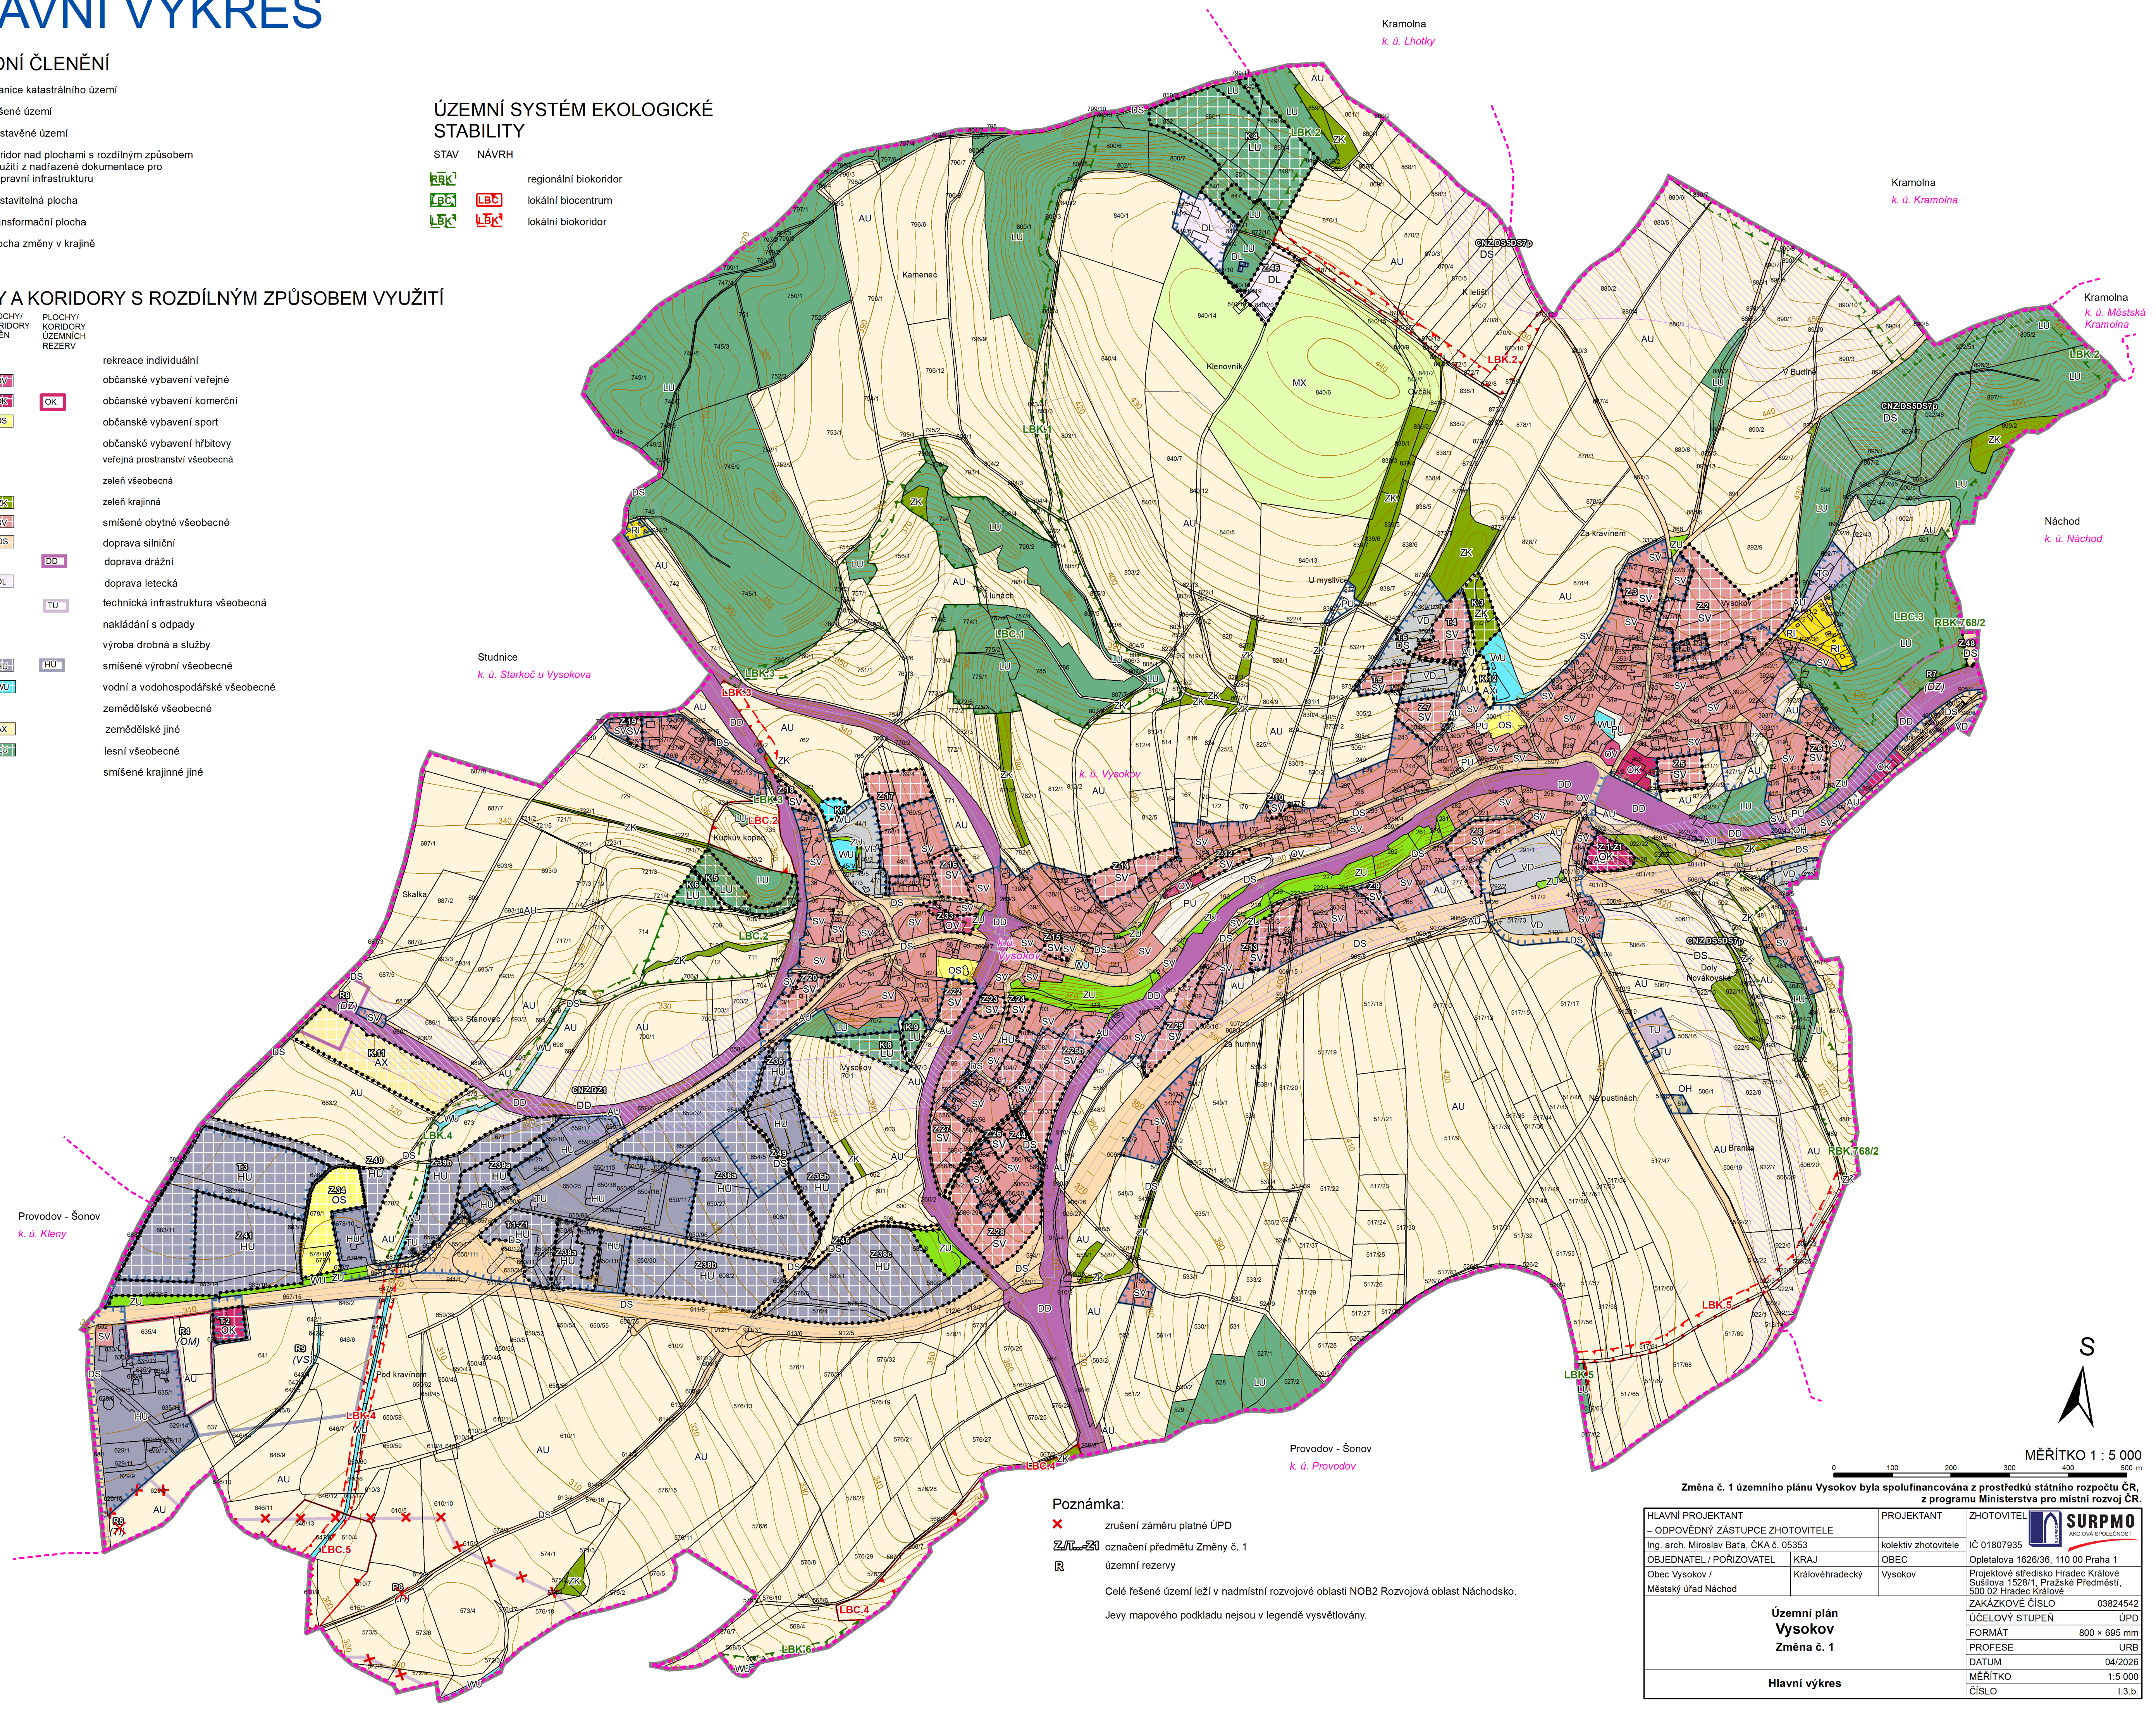

Poznámka:
 zrušení záměru platné ÚPD
 označení předmětu Změny č. 1
 územní rezervy
 Celé řešené území leží v nadmístní rozvojové oblasti NOB2 Rozvojová oblast Náchodsko.
 Jevy mapového podkladu nejsou v legendě vysvětlovány.

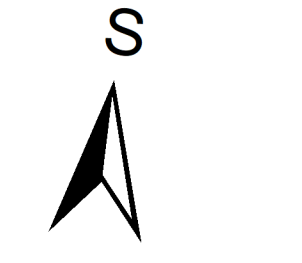

MĚŘÍTKO 1 : 5 000

Změna č. 1 územního plánu Vysokov byla spolufinancována z prostředků státního rozpočtu ČR, z programu Ministerstva pro místní rozvoj ČR.

HLAVNÍ PROJEKTANT – ODPOVĚDNÝ ZÁSTUPCE ZHOTOVITELÉ	PROJEKTANT	ZHOTOVITEL	
Ing. arch. Miroslav Baťa, ČKA č. 05353	kollektiv zhotovitele	Č 01807935	
OBJEDNATEL / POŘIZOVATEL	KRAJ	OBEC	Opletlova 1626/36, 110 00 Praha 1
Obec Vysokov / Městský úřad Náchod	Královéhradecký	Vysokov	Projektová středisko Hradec Králové Sušilova 1528/1, Pražské Předměstí, 500 02 Hradec Králové
Územní plán Vysokov Změna č. 1			ZAKÁZKOVÉ ČÍSLO 03824542
Hlavní výkres			ÚČELOVÝ STUPĚN ÚPD
			FORMÁT 800 x 695 mm
			PROFESE URB
			DATUM 04/2026
			MĚŘÍTKO 1:5 000
			ČÍSLO 1.3.b