


ODŮVODNĚNÍ ZMĚNY č. 2 ÚZEMNÍHO PLÁNU HOŘICKY

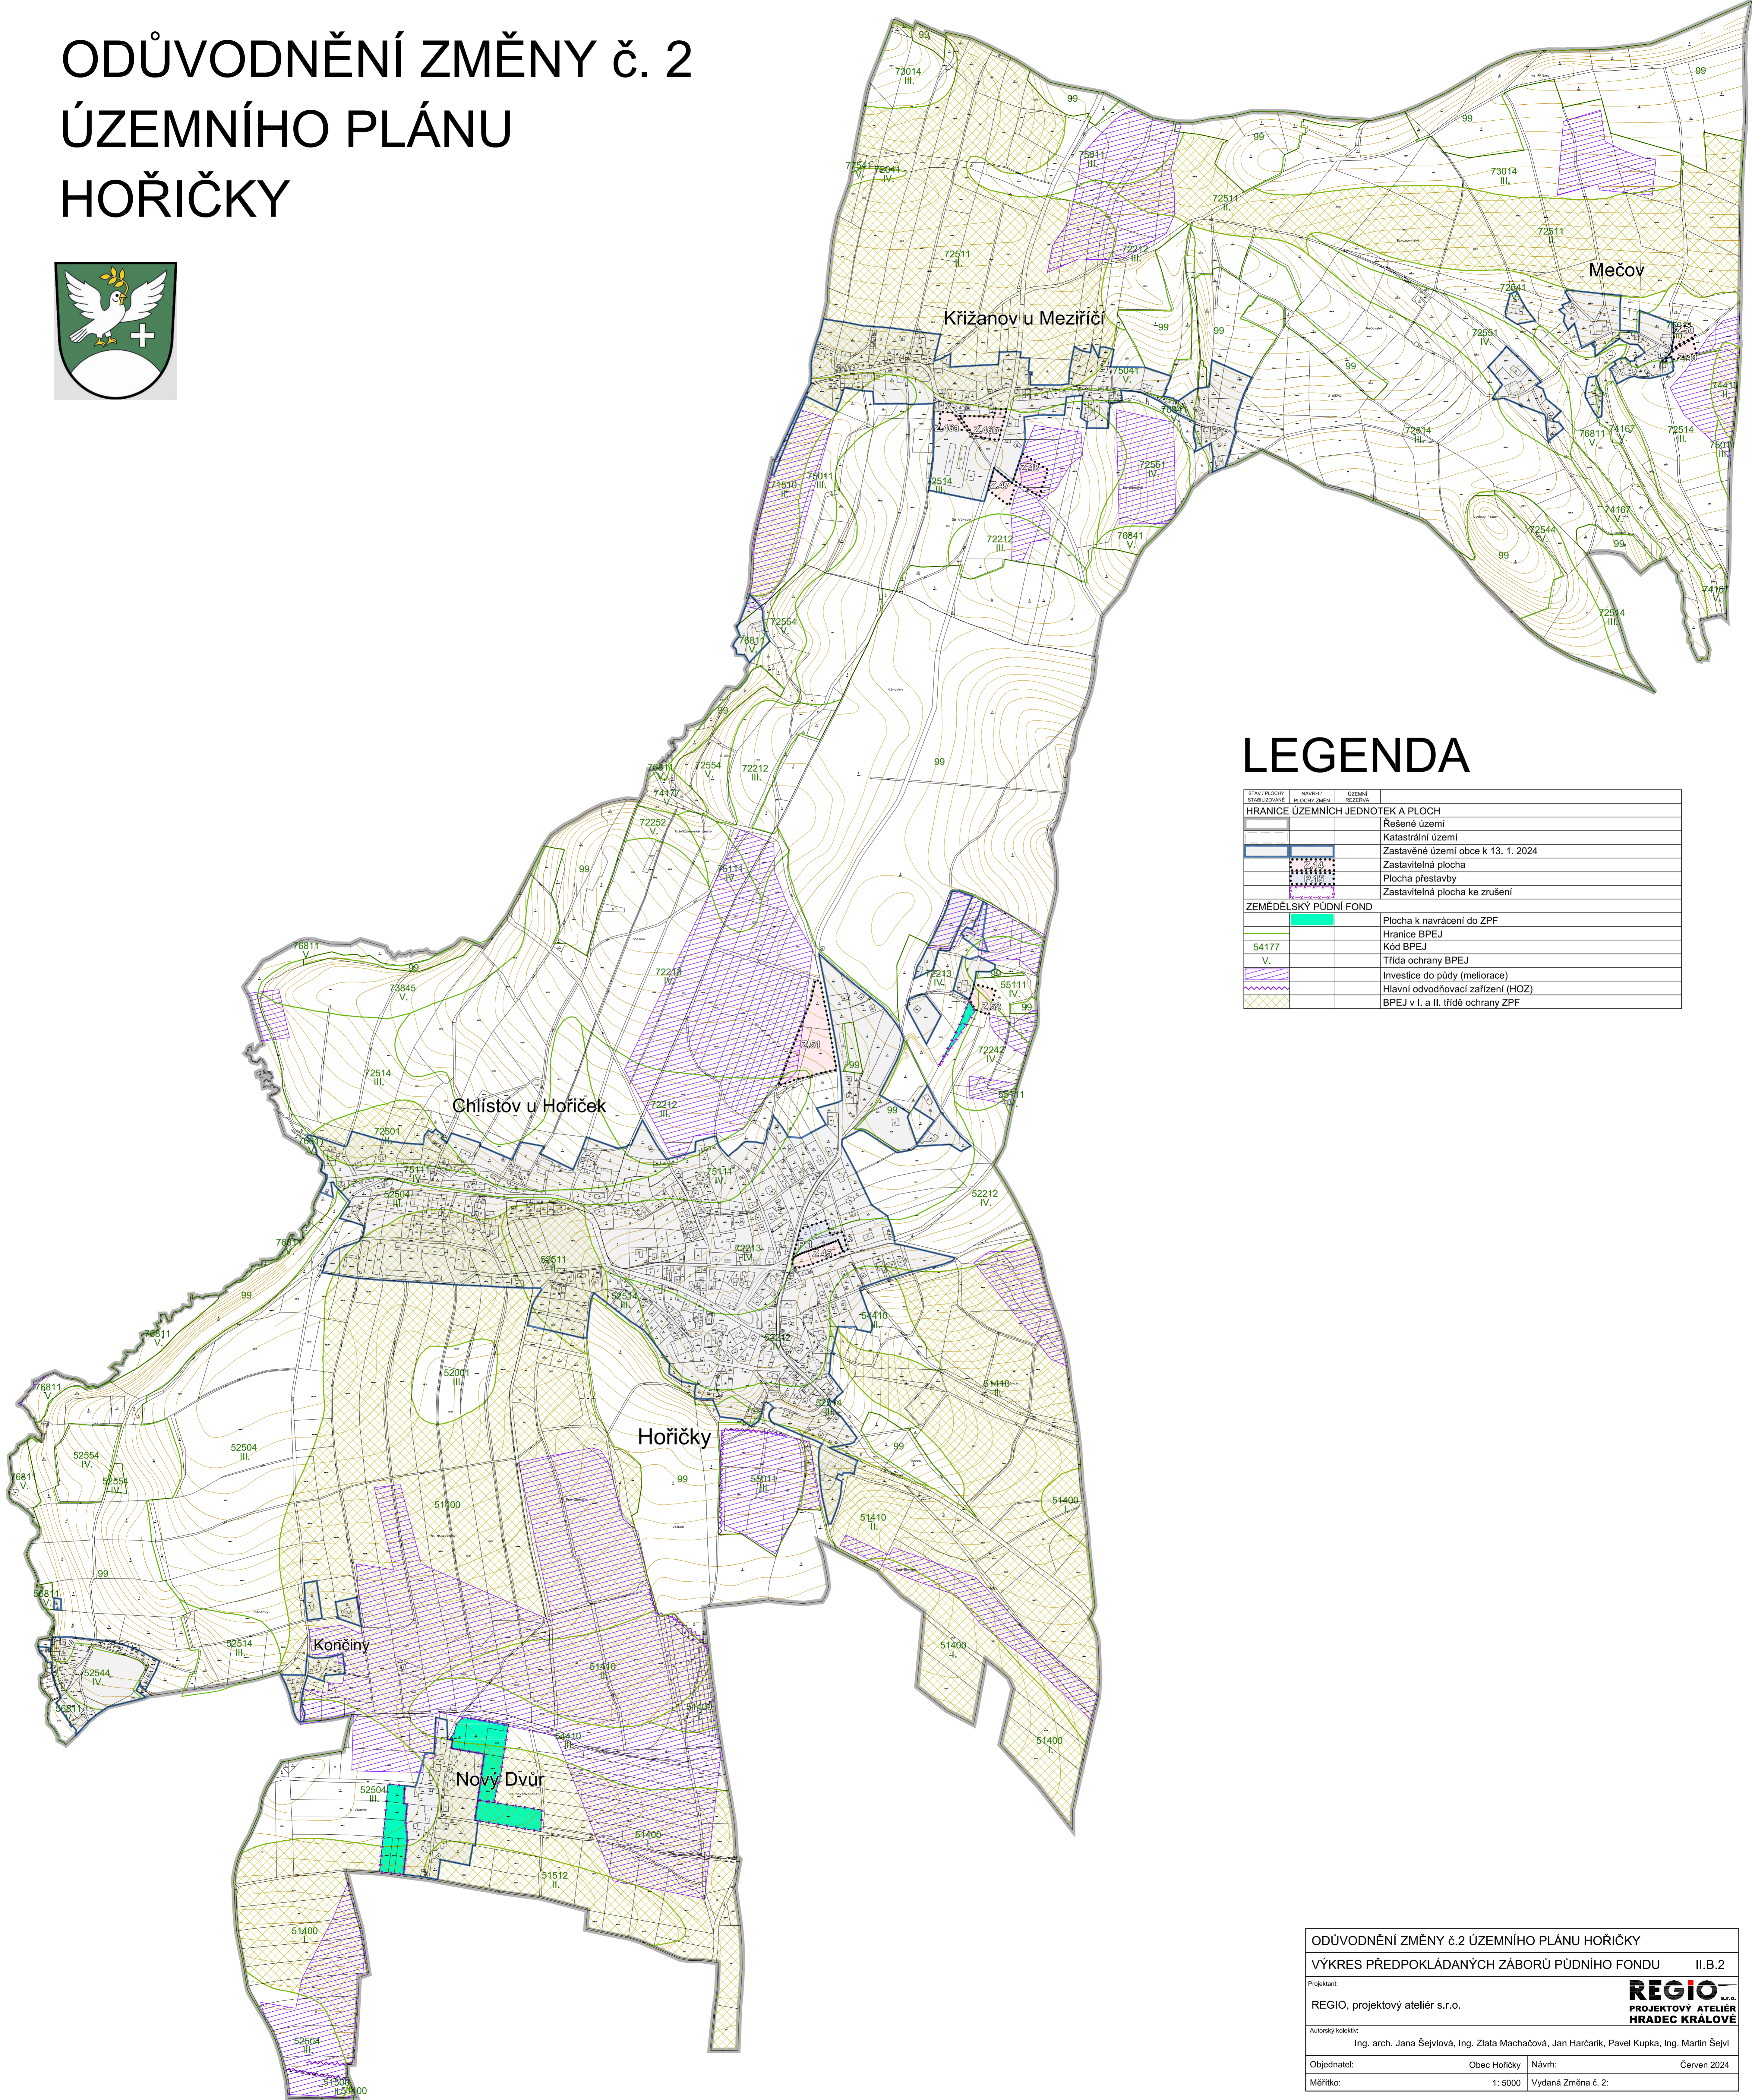

LEGENDA

STAV / PROJEKT	NAVŘENÍ / PLOCHA ZABŮR	ÚZEMNÍ / PŘÍSLUŠNÁ	
HRANICE ÚZEMNÍCH JEDNOTEK A PLOCH			
			Řešené území
			Katastrální území
			Zastavěné území obce k 13. 1. 2024
			Zastavitelná plocha
			Plocha přestavby
			Zastavitelná plocha ke zrušení
ZEMĚLÉSKÝ PŮDNÍ FOND			
			Plocha k navrácení do ZPF
			Hranice BPEJ
54177			Kód BPEJ
V.			Třída ochrany BPEJ
			Investice do půdy (meliorace)
			Hlavní odvodňovací zařízení (HOZ)
			BPEJ v I. a II. třídě ochrany ZPF

ODŮVODNĚNÍ ZMĚNY č.2 ÚZEMNÍHO PLÁNU HOŘICKY
 VÝKRES PŘEDPOKLÁDANÝCH ZÁBORŮ PŮDNÍHO FONDU II.B.2

Projektant:
 REGIO, projektový ateliér s.r.o.

Autorský kolektiv:
 Ing. arch. Jana Šejvlová, Ing. Zlata Macháčová, Jan Harčarik, Pavel Kupka, Ing. Martin Šejvl

Objednatel:
 Obec Hořický

Návrh:
 Červen 2024

Měřítko:
 1: 5000

Vydání Změna č. 2:

REGIO s.r.o.
 PROJEKTOVÝ ATELIER
 HRADEC KRÁLOVÉ