




LEGENDA


ČESKÉ VYSOKÉ UČENÍ TECHNICKÉ V PRAZE
FAKULTA DOPRAVNÍ
ÚSTAV DOPRAVNÍCH SYSTÉMŮ

 NÁVRH VEDENÍ CYKLISTICKÉ TRASY D3 -
 ULICE VOLOVNICE**

VEDOUcí PRÁCE	DOC. ING. JAR. ČERNÝ, Ph.D.
ŘEŠITEL	PAVEL TEŠKA
DATA	11/2008
FORMÁT	A4
ČÍSLO PRŮBĚHU	4/8
MĚŘITVO	1:500

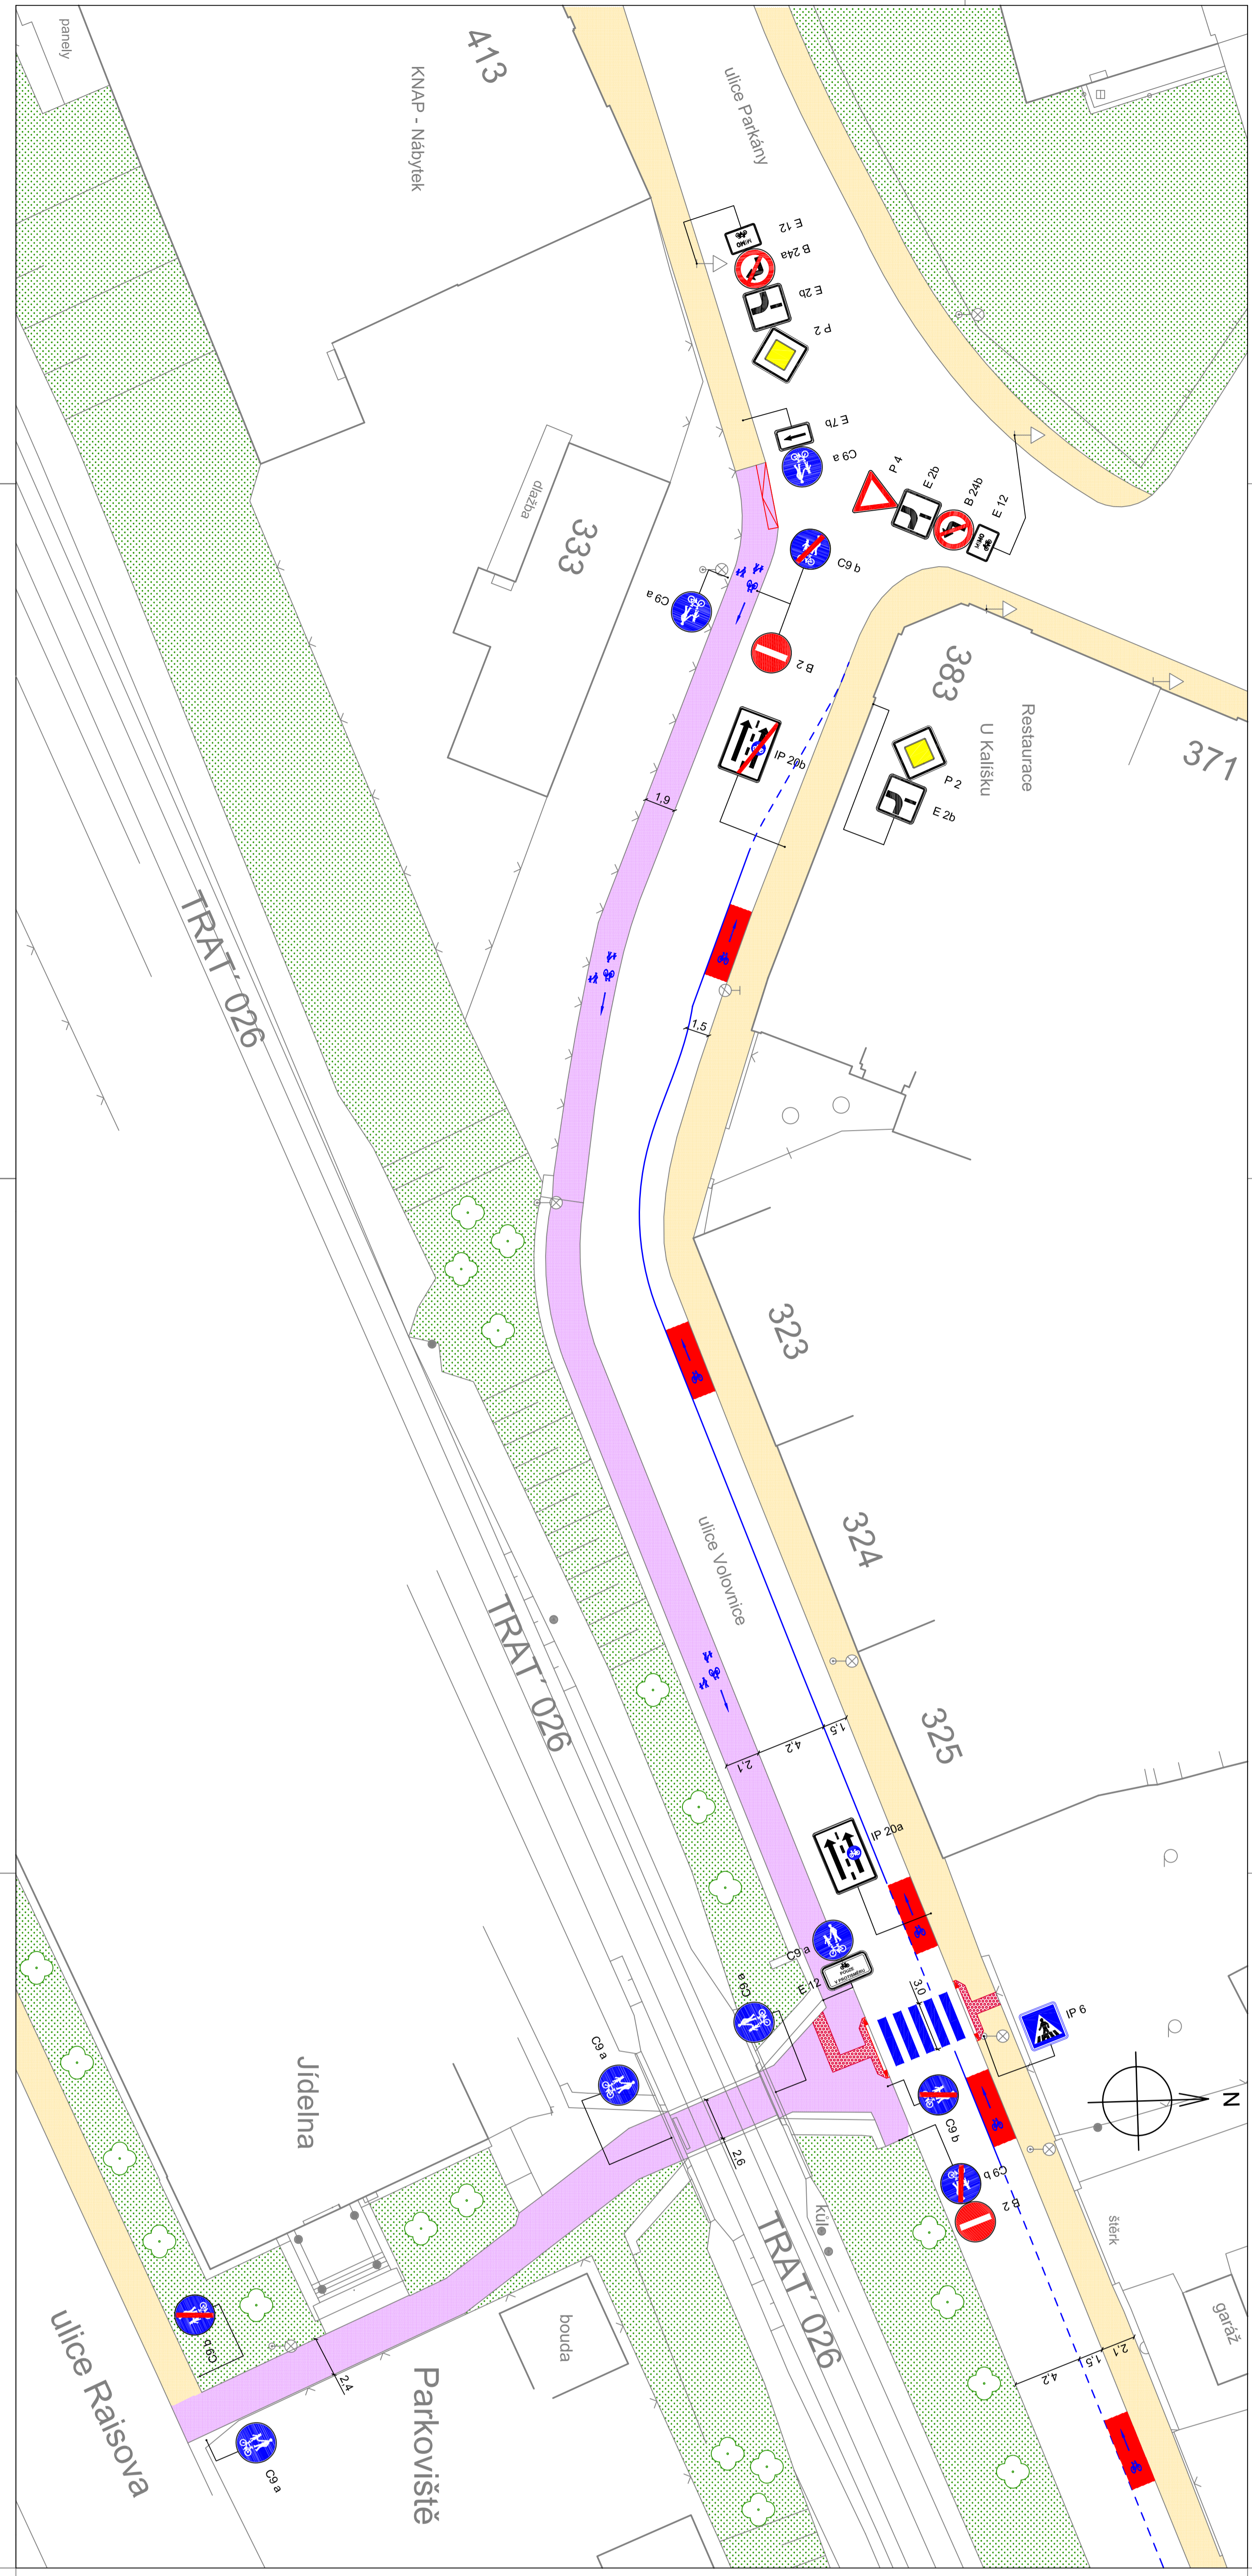

LEGENDA


ČESKÉ VYSOKÉ UČENÍ TECHNICKÉ V PRAZE
FAKULTA DOPRAVNÍ
ÚSTAV DOPRAVNÍCH SYSTÉMŮ

 NÁVRH VEDENÍ CYKLISTICKÉ TRASY D3 -
 ULICE VOLOVNICE**

VEDOUcí PRÁCE	DOC. ING. JAR. ČERNÝ, Ph.D.
ŘEŠITEL	PAVEL TEŠKA
DATA	11/2008
FORMÁT	A4
ČÍSLO PRŮBĚHU	4/8
MĚŘITVO	1:500